


ПРОЕКТ МЕЖЕВАНИЯ ТЕРРИТОРИИ

Проектный план

С

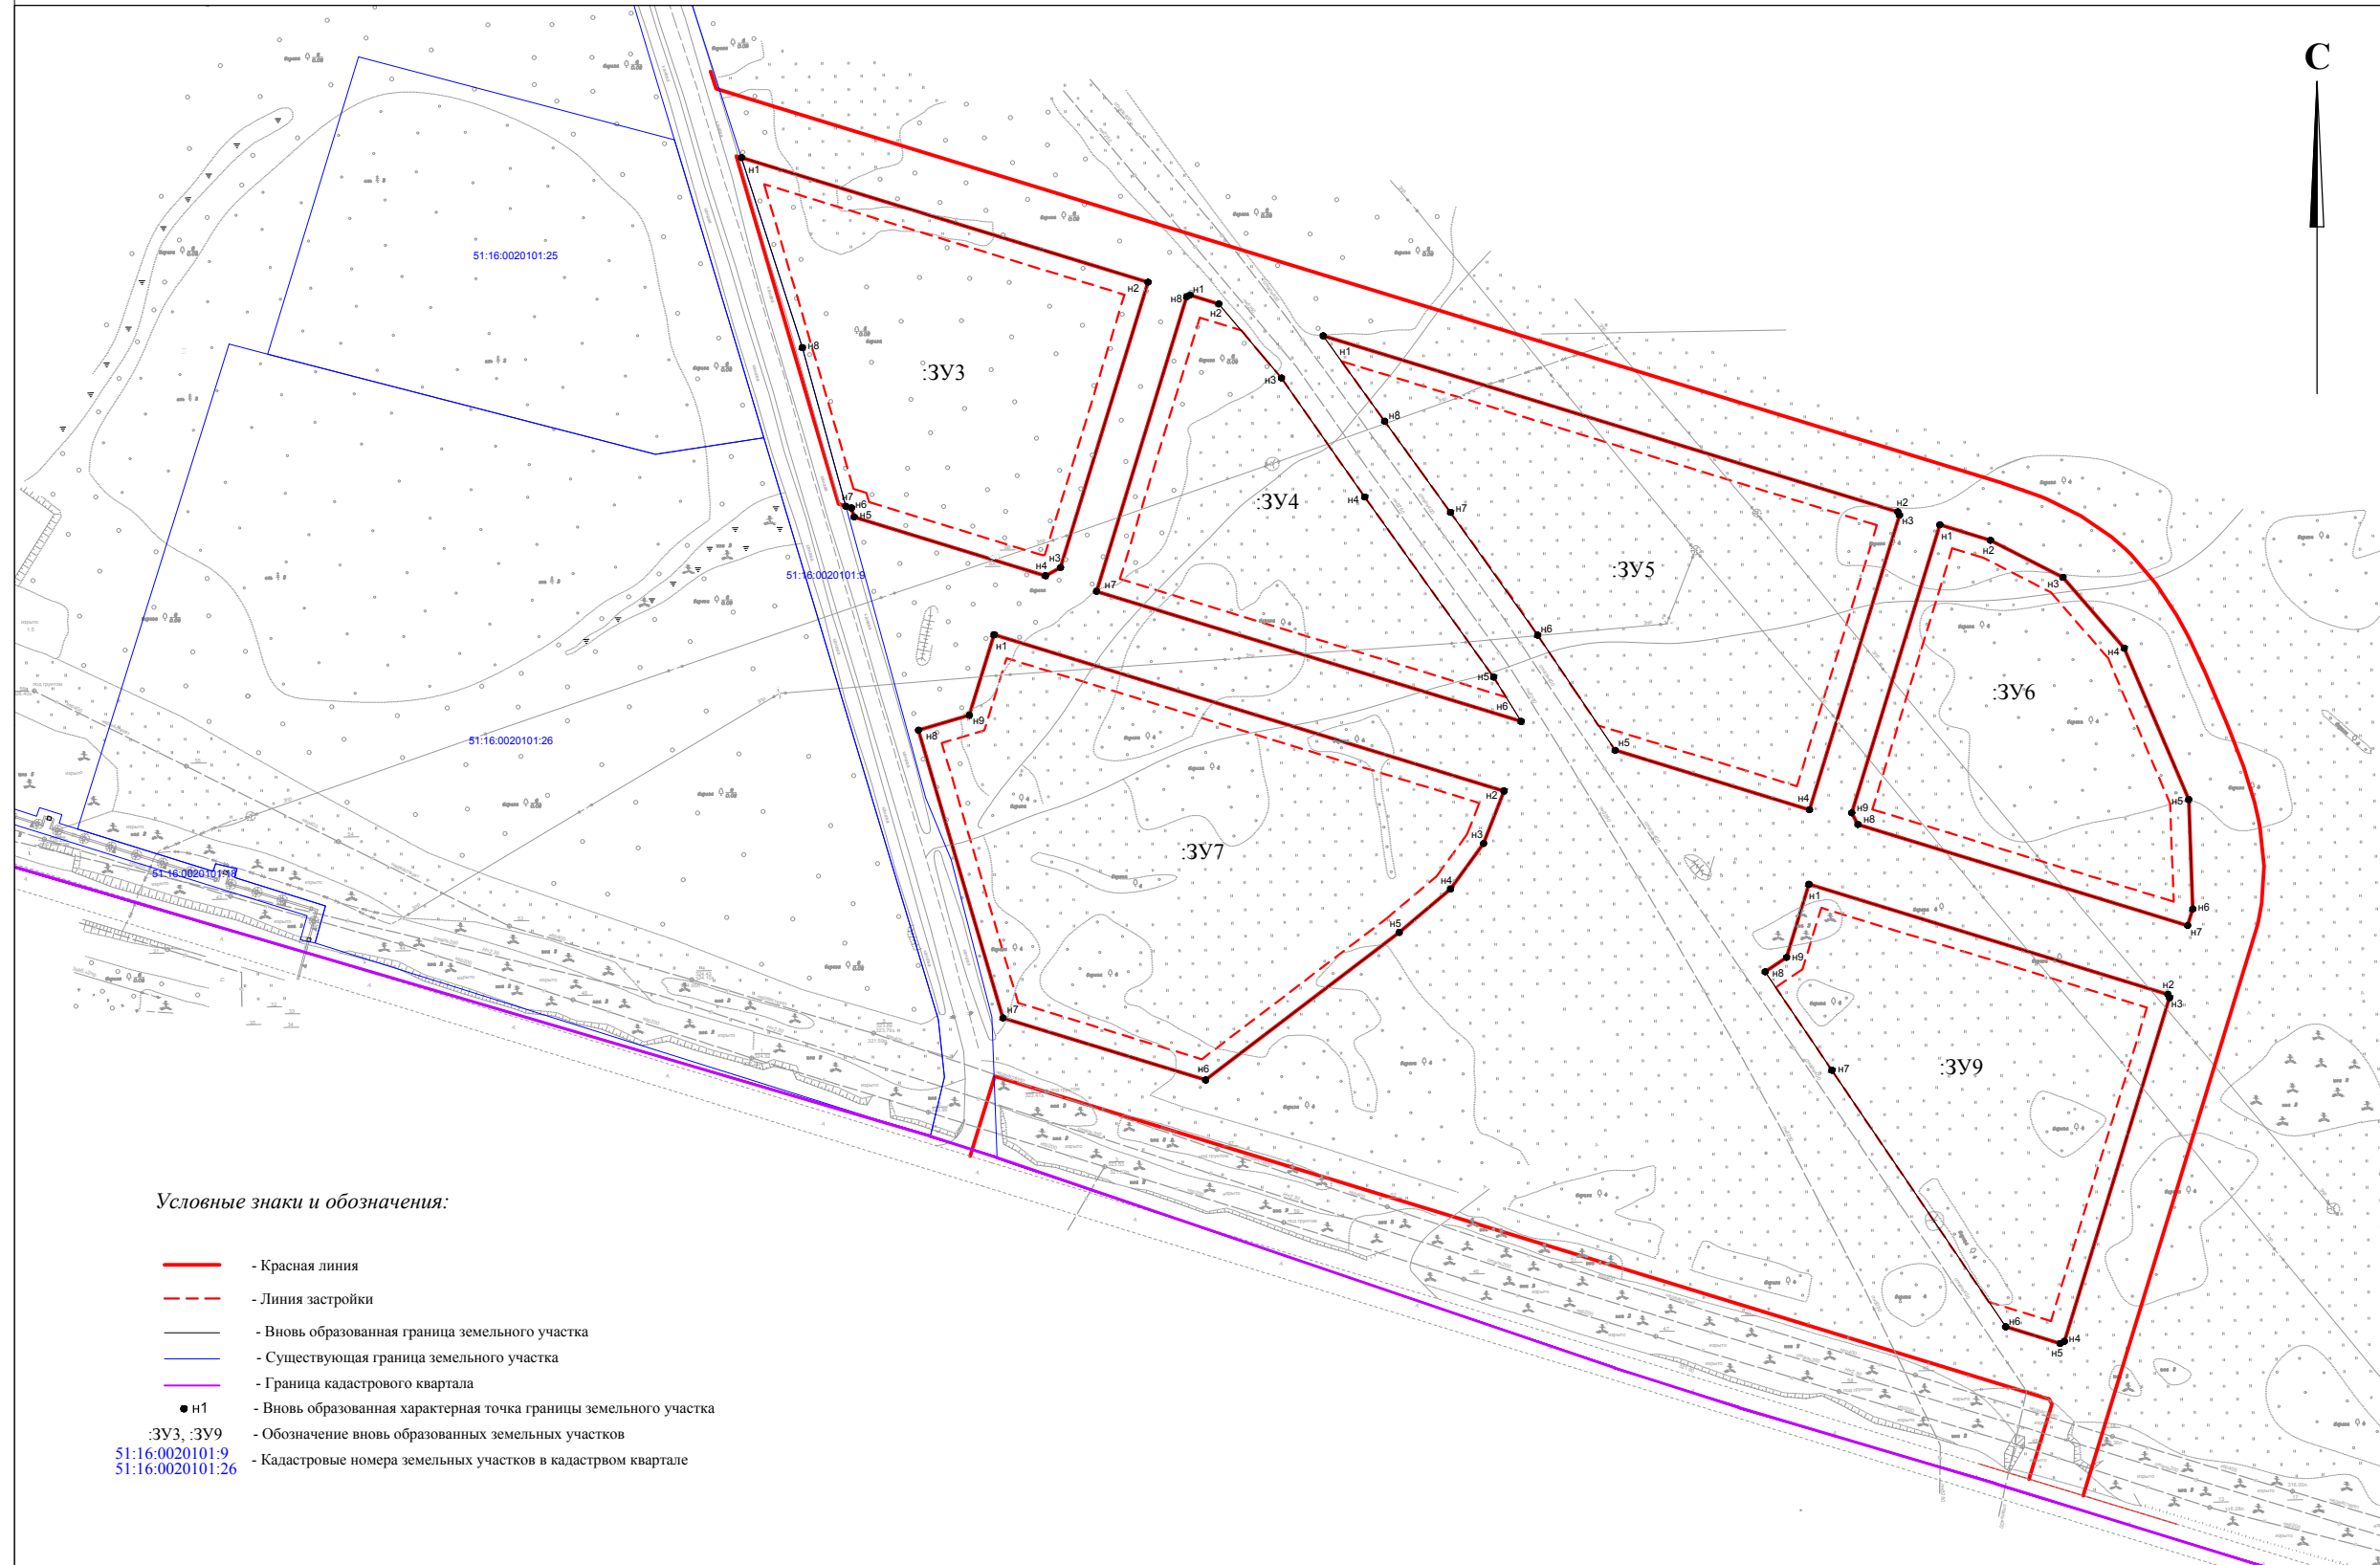

Условные знаки и обозначения:

- - Красная линия
- - - - Линия застройки
- - Вновь образованная граница земельного участка
- - Существующая граница земельного участка
- - Граница кадастрового квартала
- H1 - Вновь образованная характерная точка границы земельного участка
- :3У3, :3У9 - Обозначение вновь образованных земельных участков
- 51:16:0020101:9
51:16:0020101:26 - Кадастровые номера земельных участков в кадастровом квартале

Масштаб 1:1000