


**СХЕМА  
границ публичного сервитута**

**Приложение  
к Постановлению Администрации  
муниципального округа город Кировск с  
подведомственной территорией Мурманской области  
№ \_\_\_\_\_ от \_\_\_\_\_**

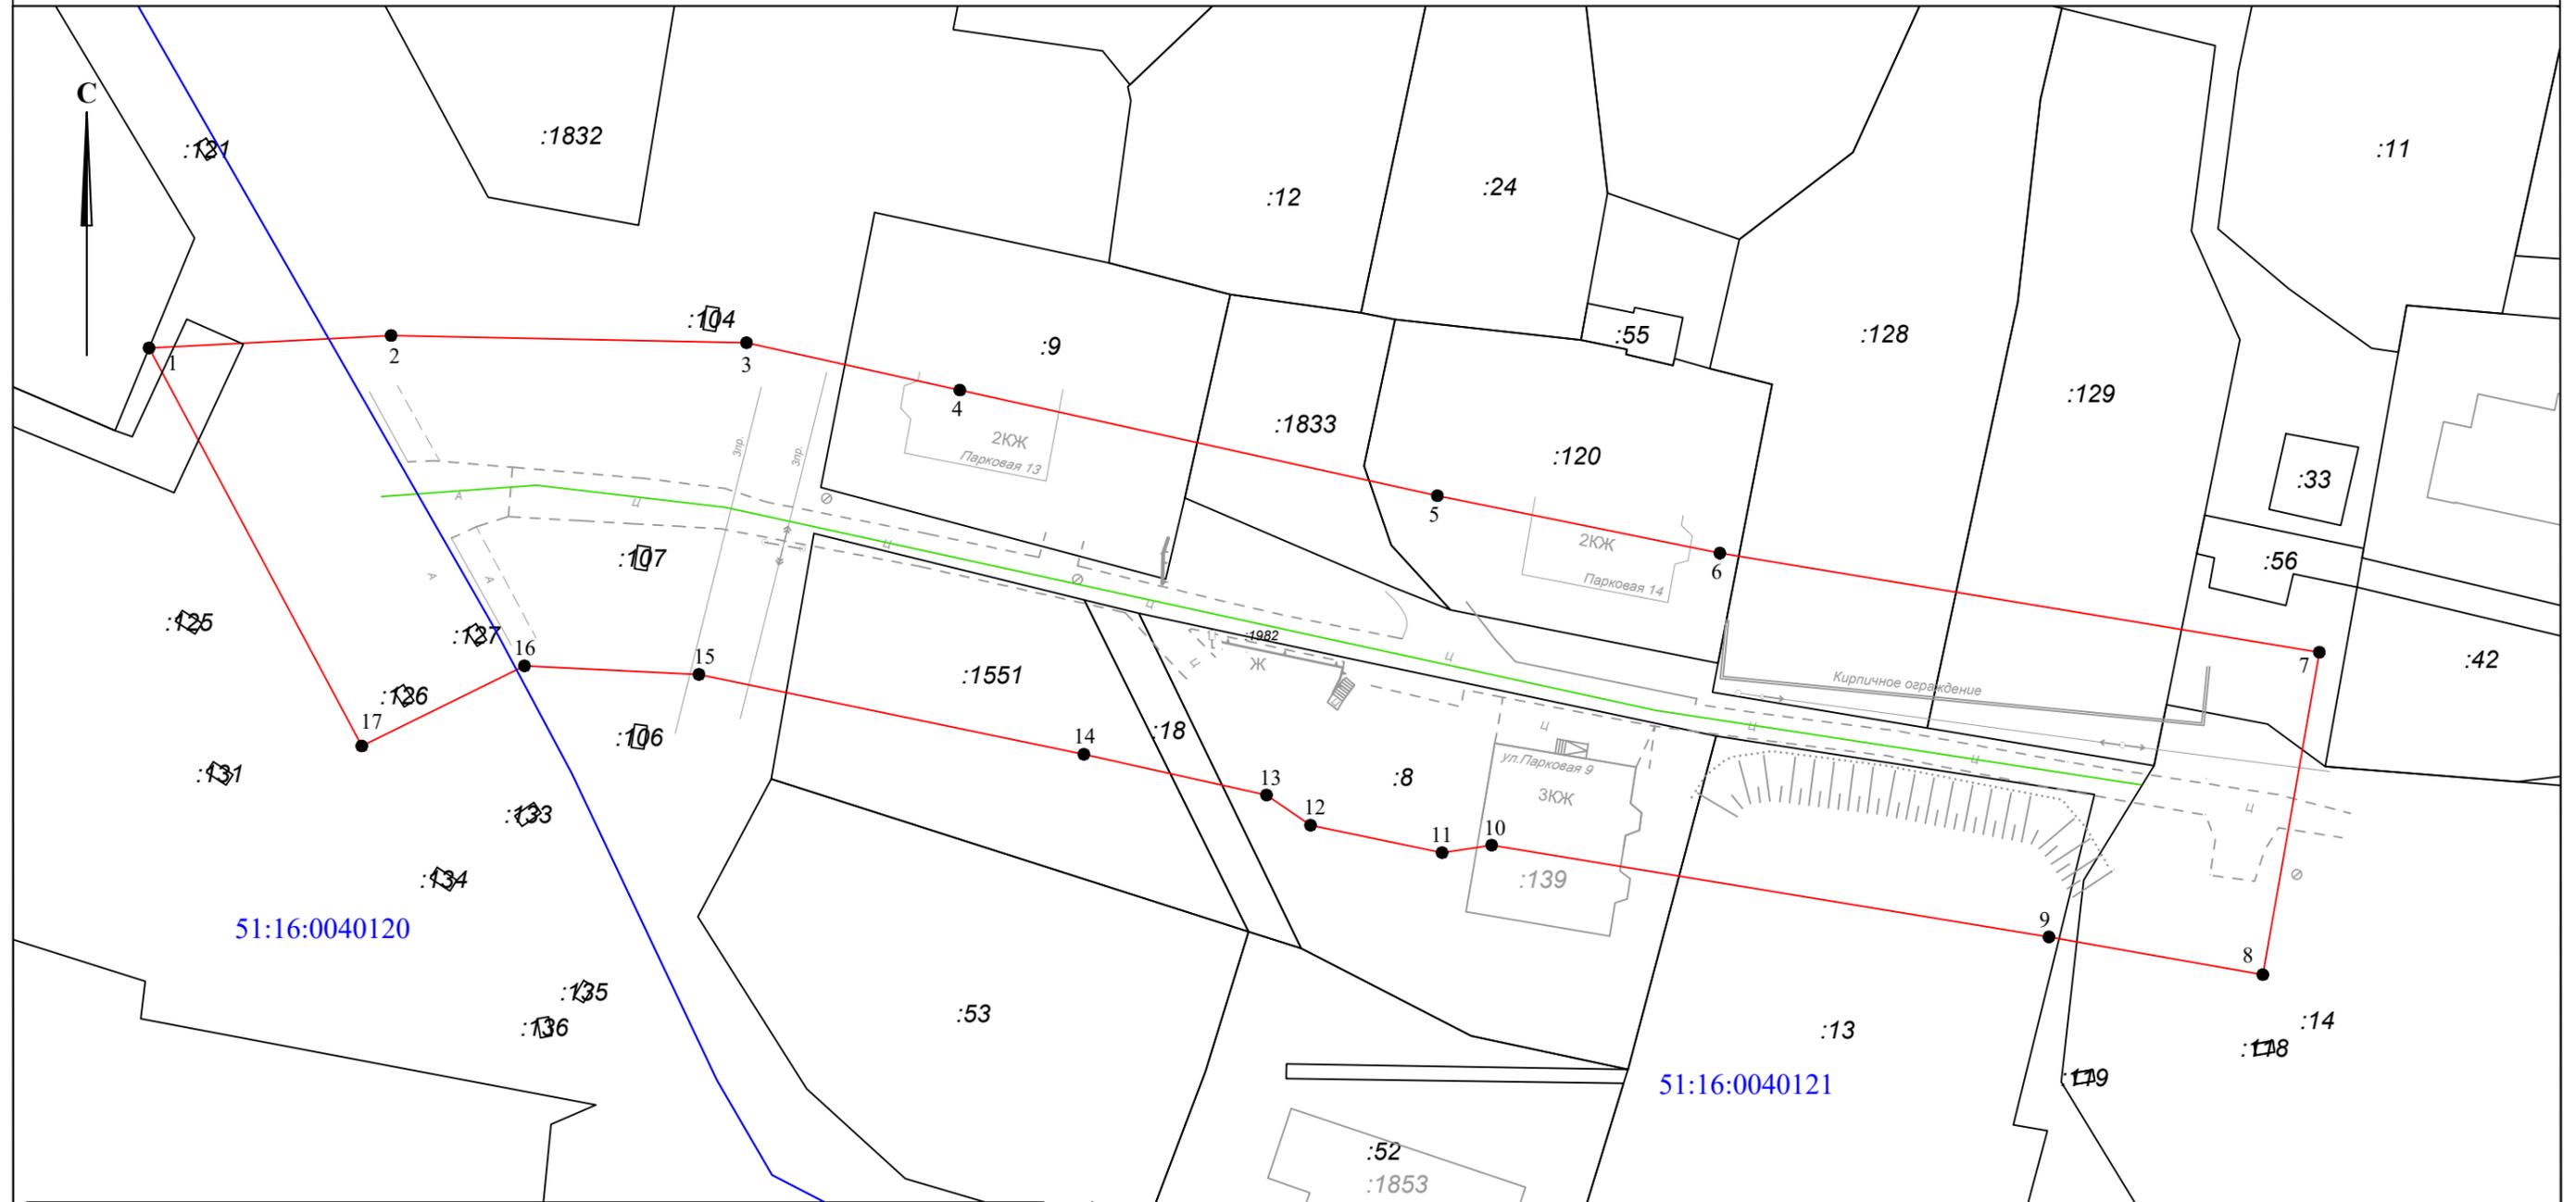

51:16:0040120

51:16:0040121

Площадь границ публичного сервитута 7 234 кв.м.					
Обозначение характерных точек границ	Координаты, МСК-51		Обозначение характерных точек границ	Координаты, МСК-51	
	X	Y		X	Y
1	492823.94	1470132.92	10	492771.26	1470239.99
2	492823.19	1470169.13	11	492774.06	1470226.59
3	492818.37	1470190.86	12	492777.13	1470222.11
4	492807.60	1470239.51	13	492781.29	1470203.49
5	492801.76	1470268.29	14	492789.42	1470164.29
6	492791.67	1470329.36	15	492790.28	1470146.51
7	492758.85	1470323.60	16	492782.13	1470129.93
8	492762.68	1470301.82	17	492822.66	1470108.26
9	492772.03	1470245.05			

Масштаб 1:750

**Местоположение:** Мурманская область, г. Кировск, ул. Парковая

- Условные обозначения:*
- - граница публичного сервитута
  - 1 - характеристическая точка границы
  - 51:16:0040121 - номера кадастровых кварталов
  - 51:16:0040120 - граница кадастрового квартала
  - - сооружение

Кадастровые номера земельных участков,  
по которым проходит зона публичного сервитута:

51:16:0040121:9, 51:16:0040121:1833, 51:16:0040121:120,  
51:16:0040121:128, 51:16:0040121:129, 51:16:0040121:14,  
51:16:0040121:13, 51:16:0040121:8, 51:16:0040121:18,  
51:16:0040121:1551, 51:16:0000000:19,  
51:16:0000000:49