


СХЕМА
границ публичного сервитута

Лист №1

Приложение
к Постановлению Администрации
муниципального округа город Кировск с
подведомственной территорией Мурманской области
№ _____ от _____

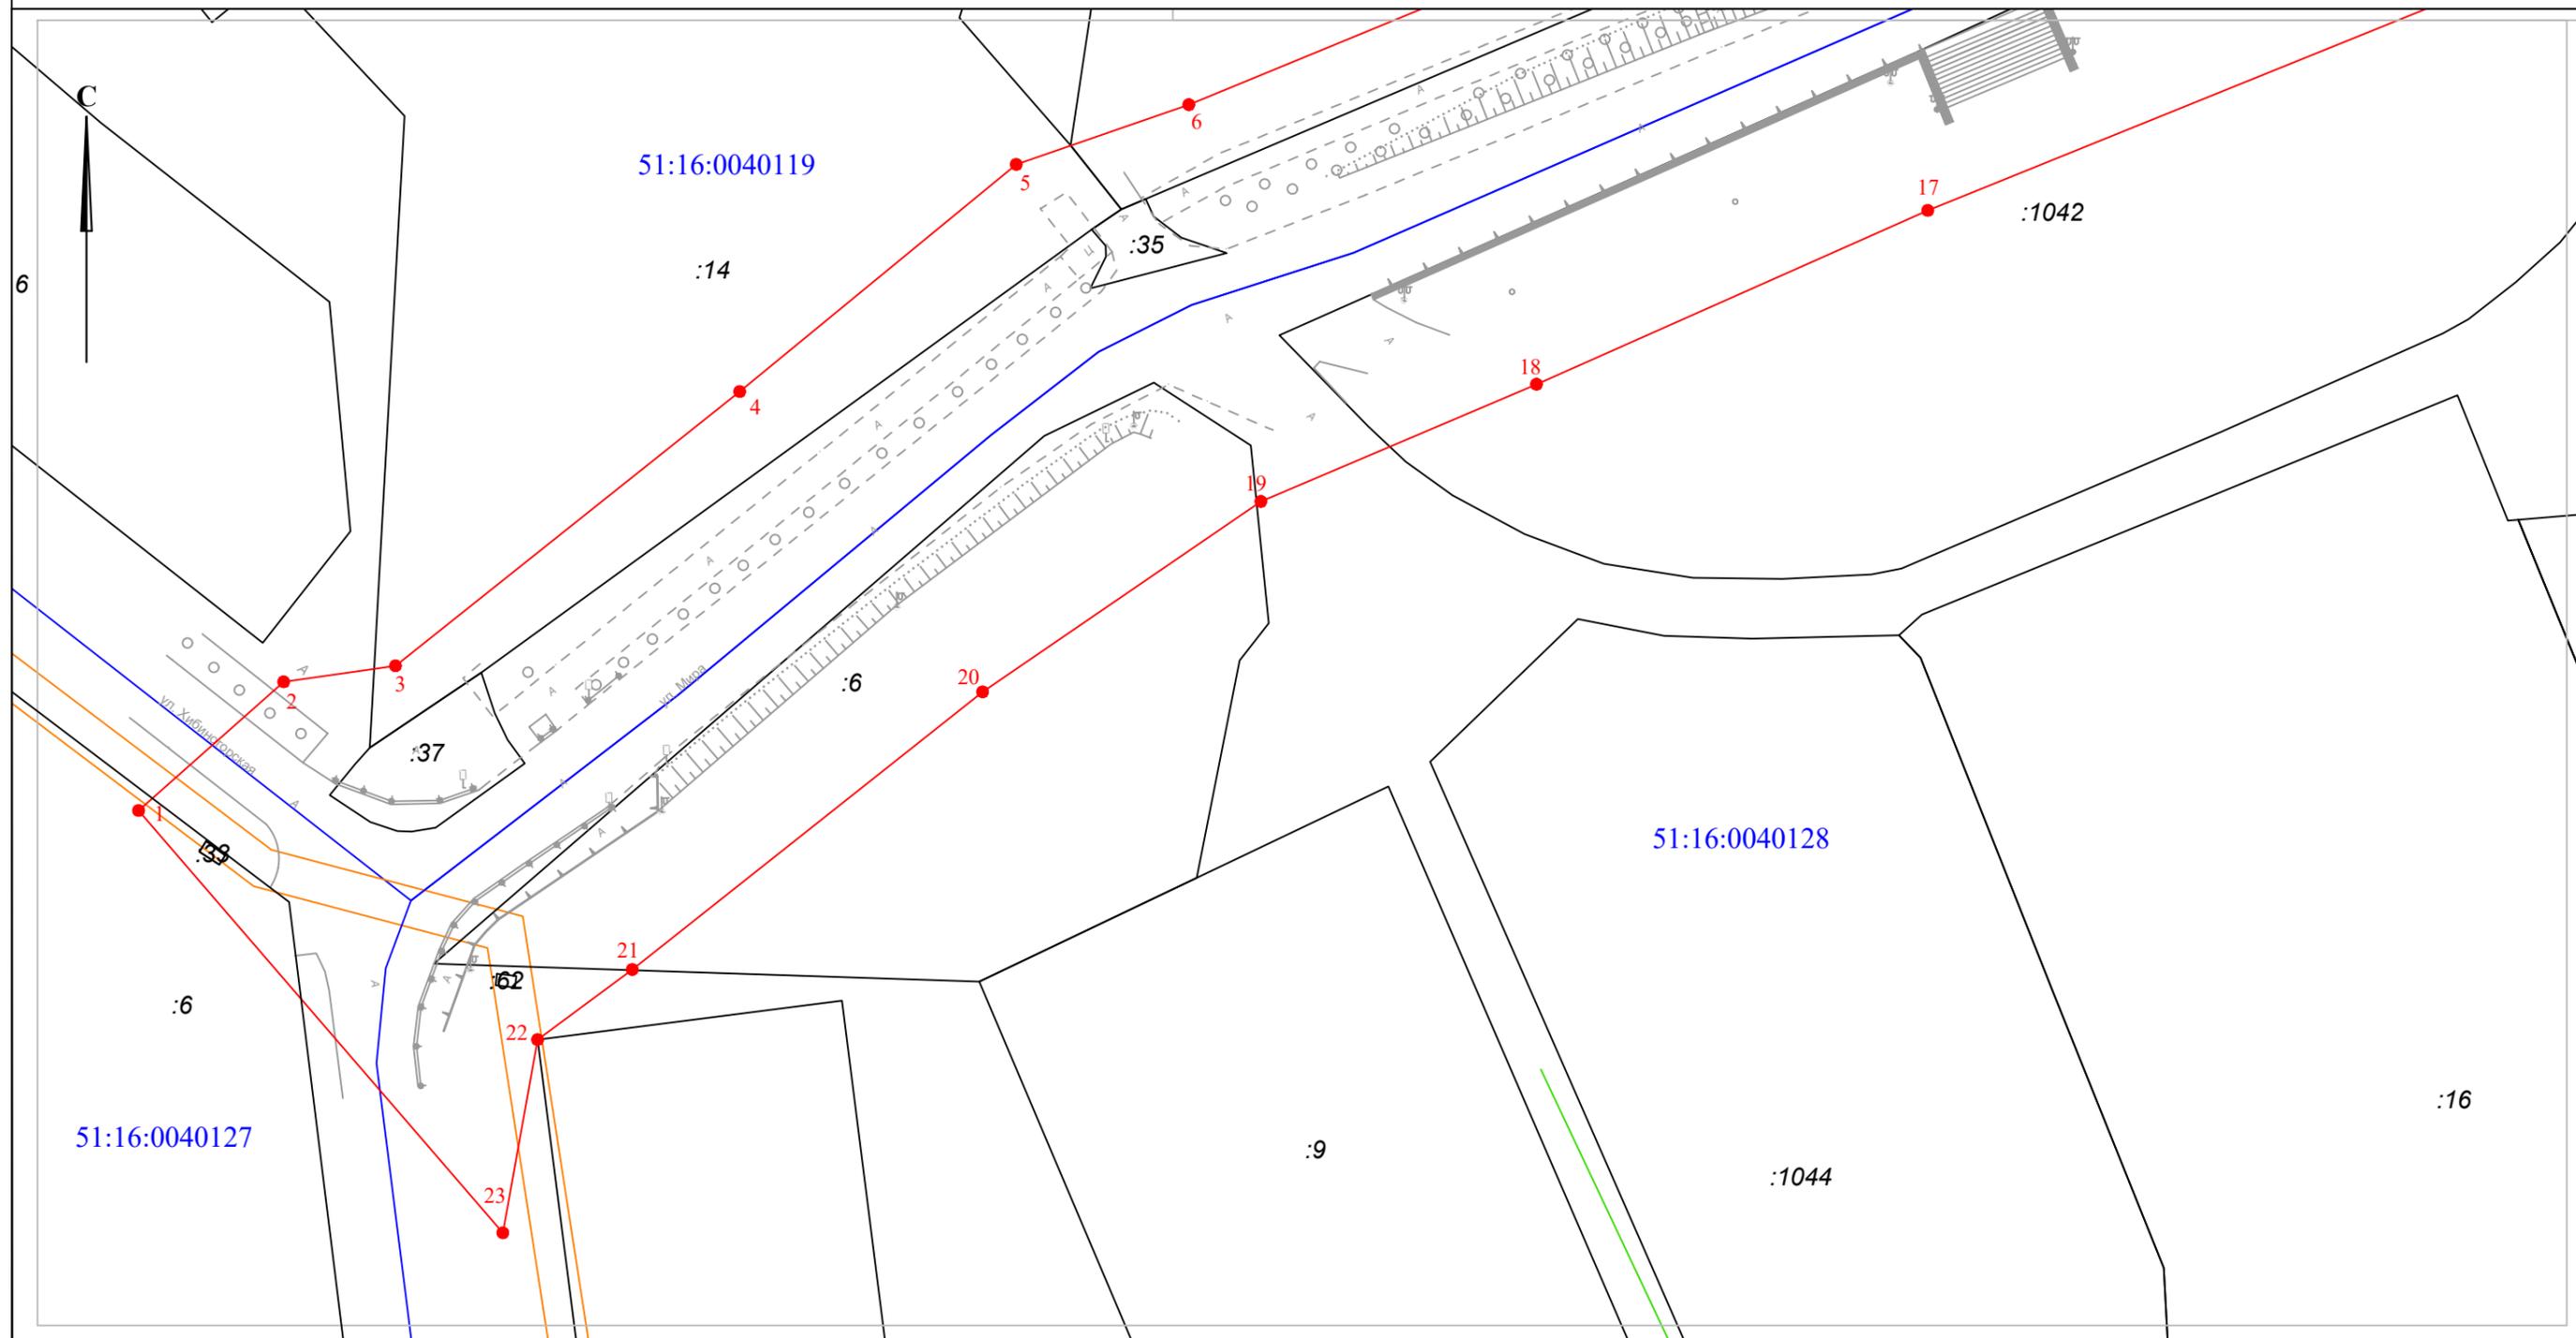

Масштаб 1:750

Местоположение: Мурманская область, г. Кировск, ул. Мира

Условные обозначения:

-  - граница публичного сервитута
-  1 - характерная точка границы
- 51:16:0040119 - номер кадастрового квартала
-  - граница кадастрового квартала
-  - граница зоны с особыми условиями использования территории

Кадастровые номера земельных участков, по которым проходит зона публичного сервитута:

51:16:0040127:6, 51:16:0000000:19, 51:16:0040119:37, 51:16:0040119:14, 51:16:0040119:35,
51:16:0040119:15, 51:16:0040119:32, 51:16:0040119:47, 51:16:0000000:5422, 51:16:0040128:35,
51:16:0040128:2, 51:16:0040128:1042, 51:16:0040128:6,