


**СХЕМА
границ публичного сервитута**

Лист №2

Приложение
к Постановлению Администрации
муниципального округа город Кировск с
подведомственной территорией Мурманской области
№ _____ от _____

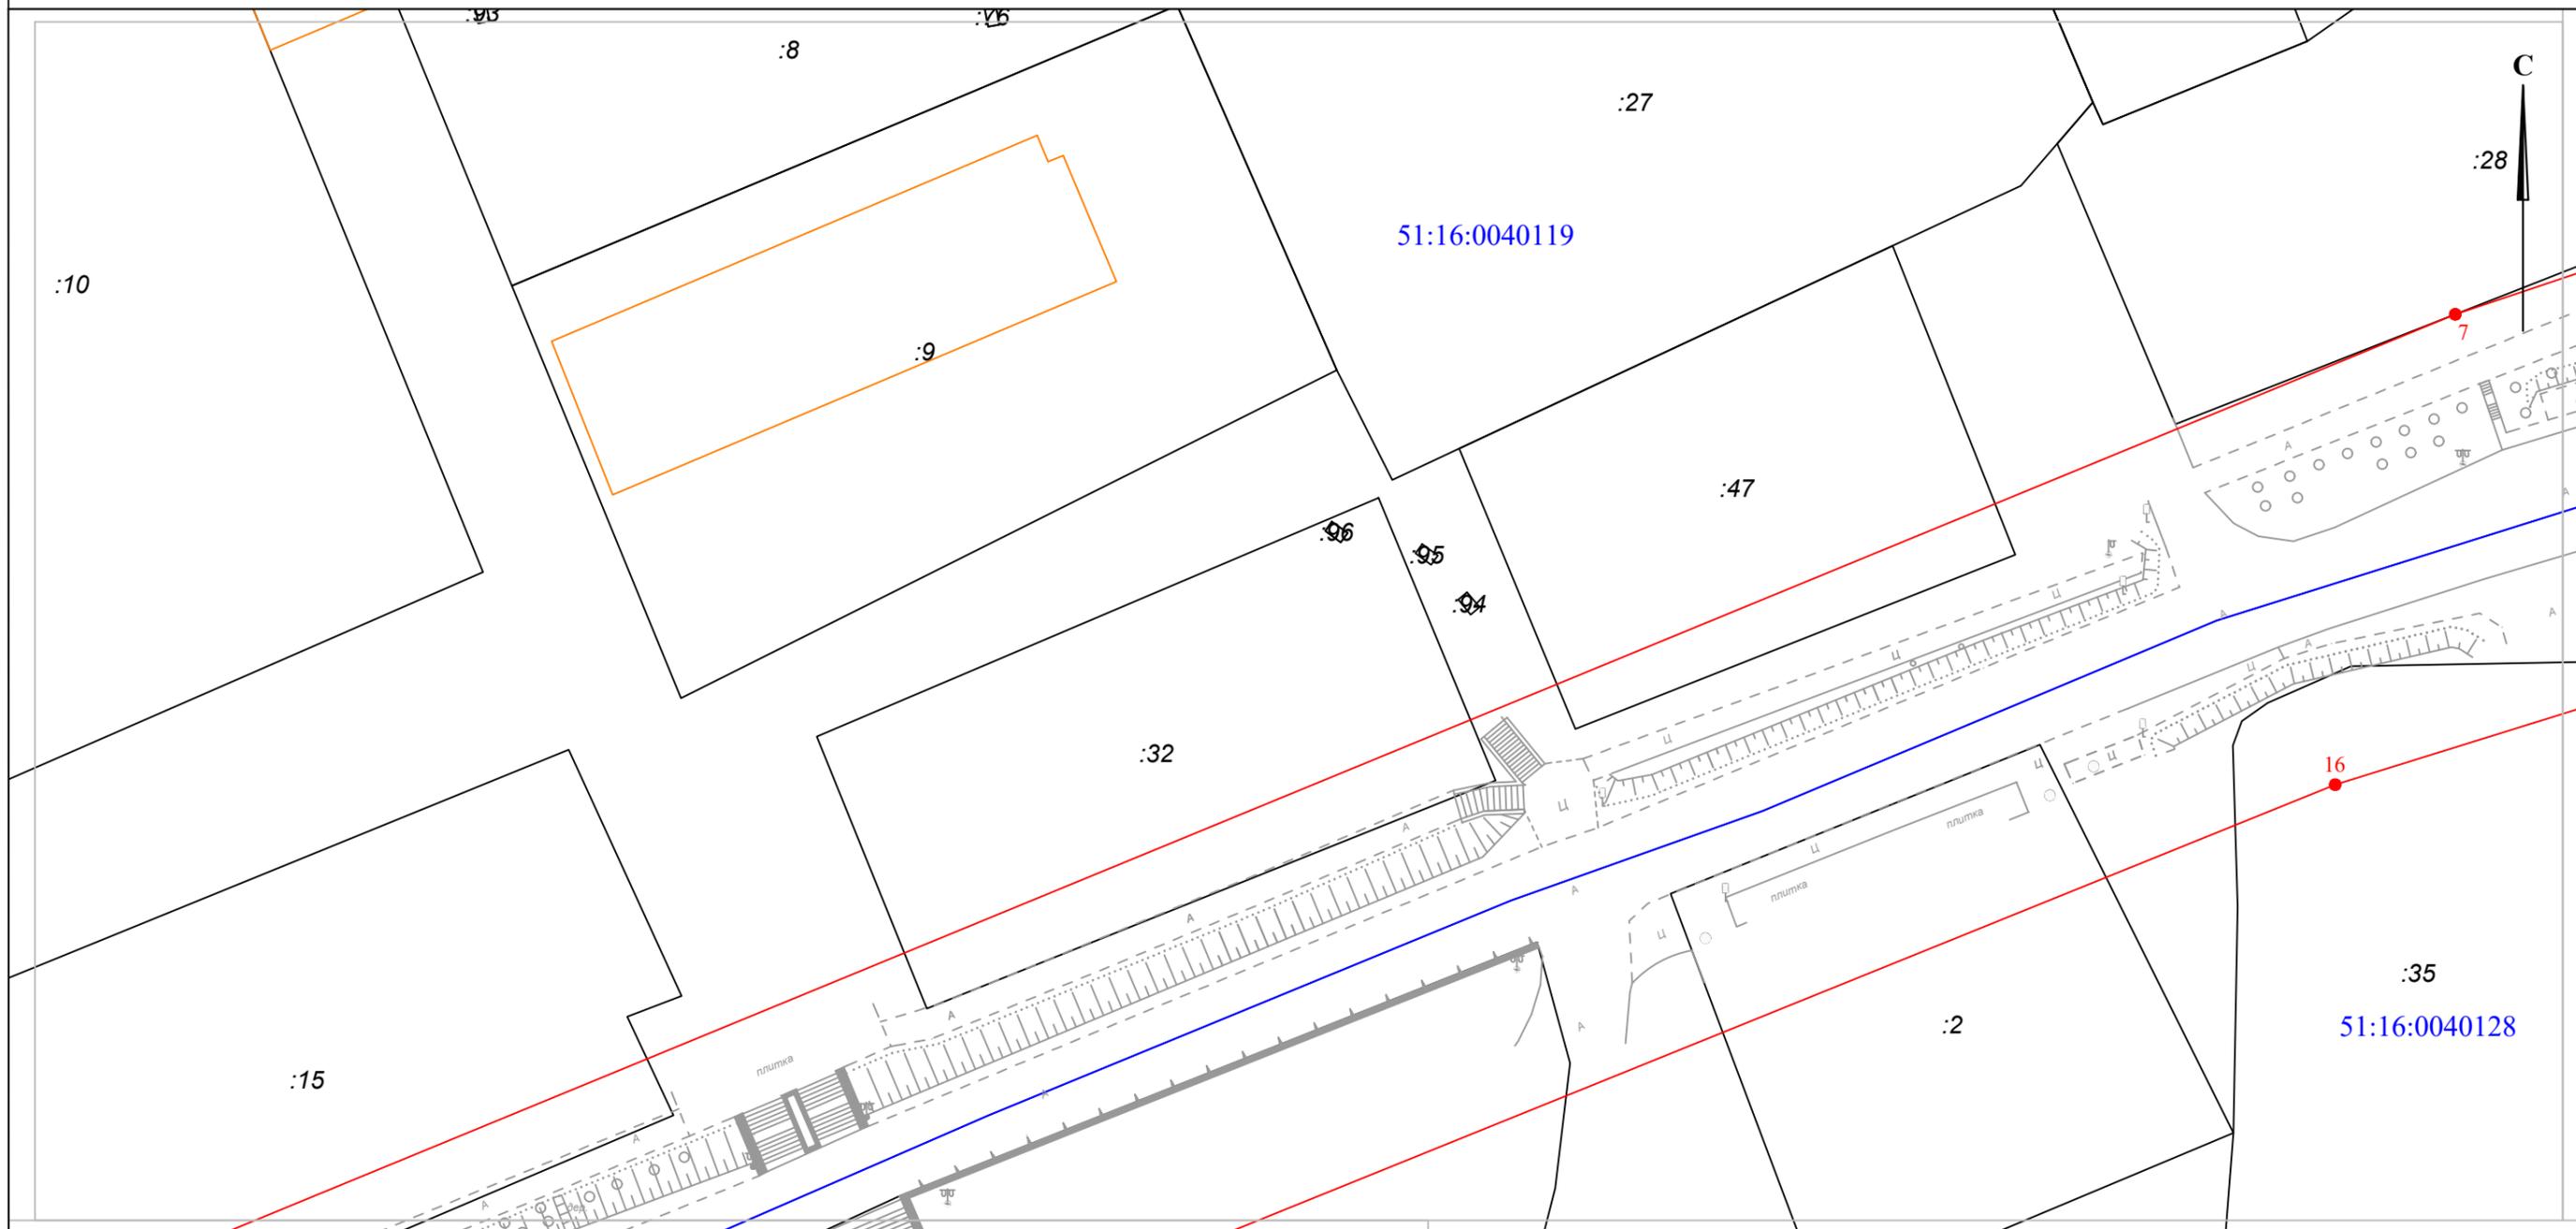

Масштаб 1:750

Площадь границ публичного сервитута 18 940 кв.м.											
Обозначение характерных точек границ	Координаты, МСК-51		Обозначение характерных точек границ	Координаты, МСК-51		Обозначение характерных точек границ	Координаты, МСК-51		Обозначение характерных точек границ	Координаты, МСК-51	
	X	Y		X	Y		X	Y		X	Y
1	492608.00	1469363.40	7	492771.91	1469714.98	13	492723.34	1469754.87	19	492606.99	1469433.81
2	492609.60	1469374.67	8	492774.51	1469732.69	14	492735.39	1469739.13	20	492579.04	1469398.53
3	492637.20	1469409.34	9	492777.87	1469742.37	15	492718.45	1469684.76	21	492571.99	1469388.98
4	492660.06	1469437.19	10	492792.23	1469752.49	16	492655.43	1469528.98	22	492552.56	1469385.49
5	492666.08	1469454.57	11	492791.92	1469775.33	17	492637.95	1469489.57	23	492595.05	1469348.81
6	492765.84	1469696.85	12	492725.39	1469775.72	18	492626.15	1469461.83			