


ГЕНЕРАЛЬНЫЙ ПЛАН. М1:500

УСЛОВНЫЕ ОБОЗНАЧЕНИЯ

- границы участка в точках 1-12 с кадастровым номером 51:16:0040127:7 (S=3196 кв.м.)
- проектируемое здание 1441,0 кв.м
- проектируемая подземная автостоянка (S=992,9 кв.м)
- существующие здания

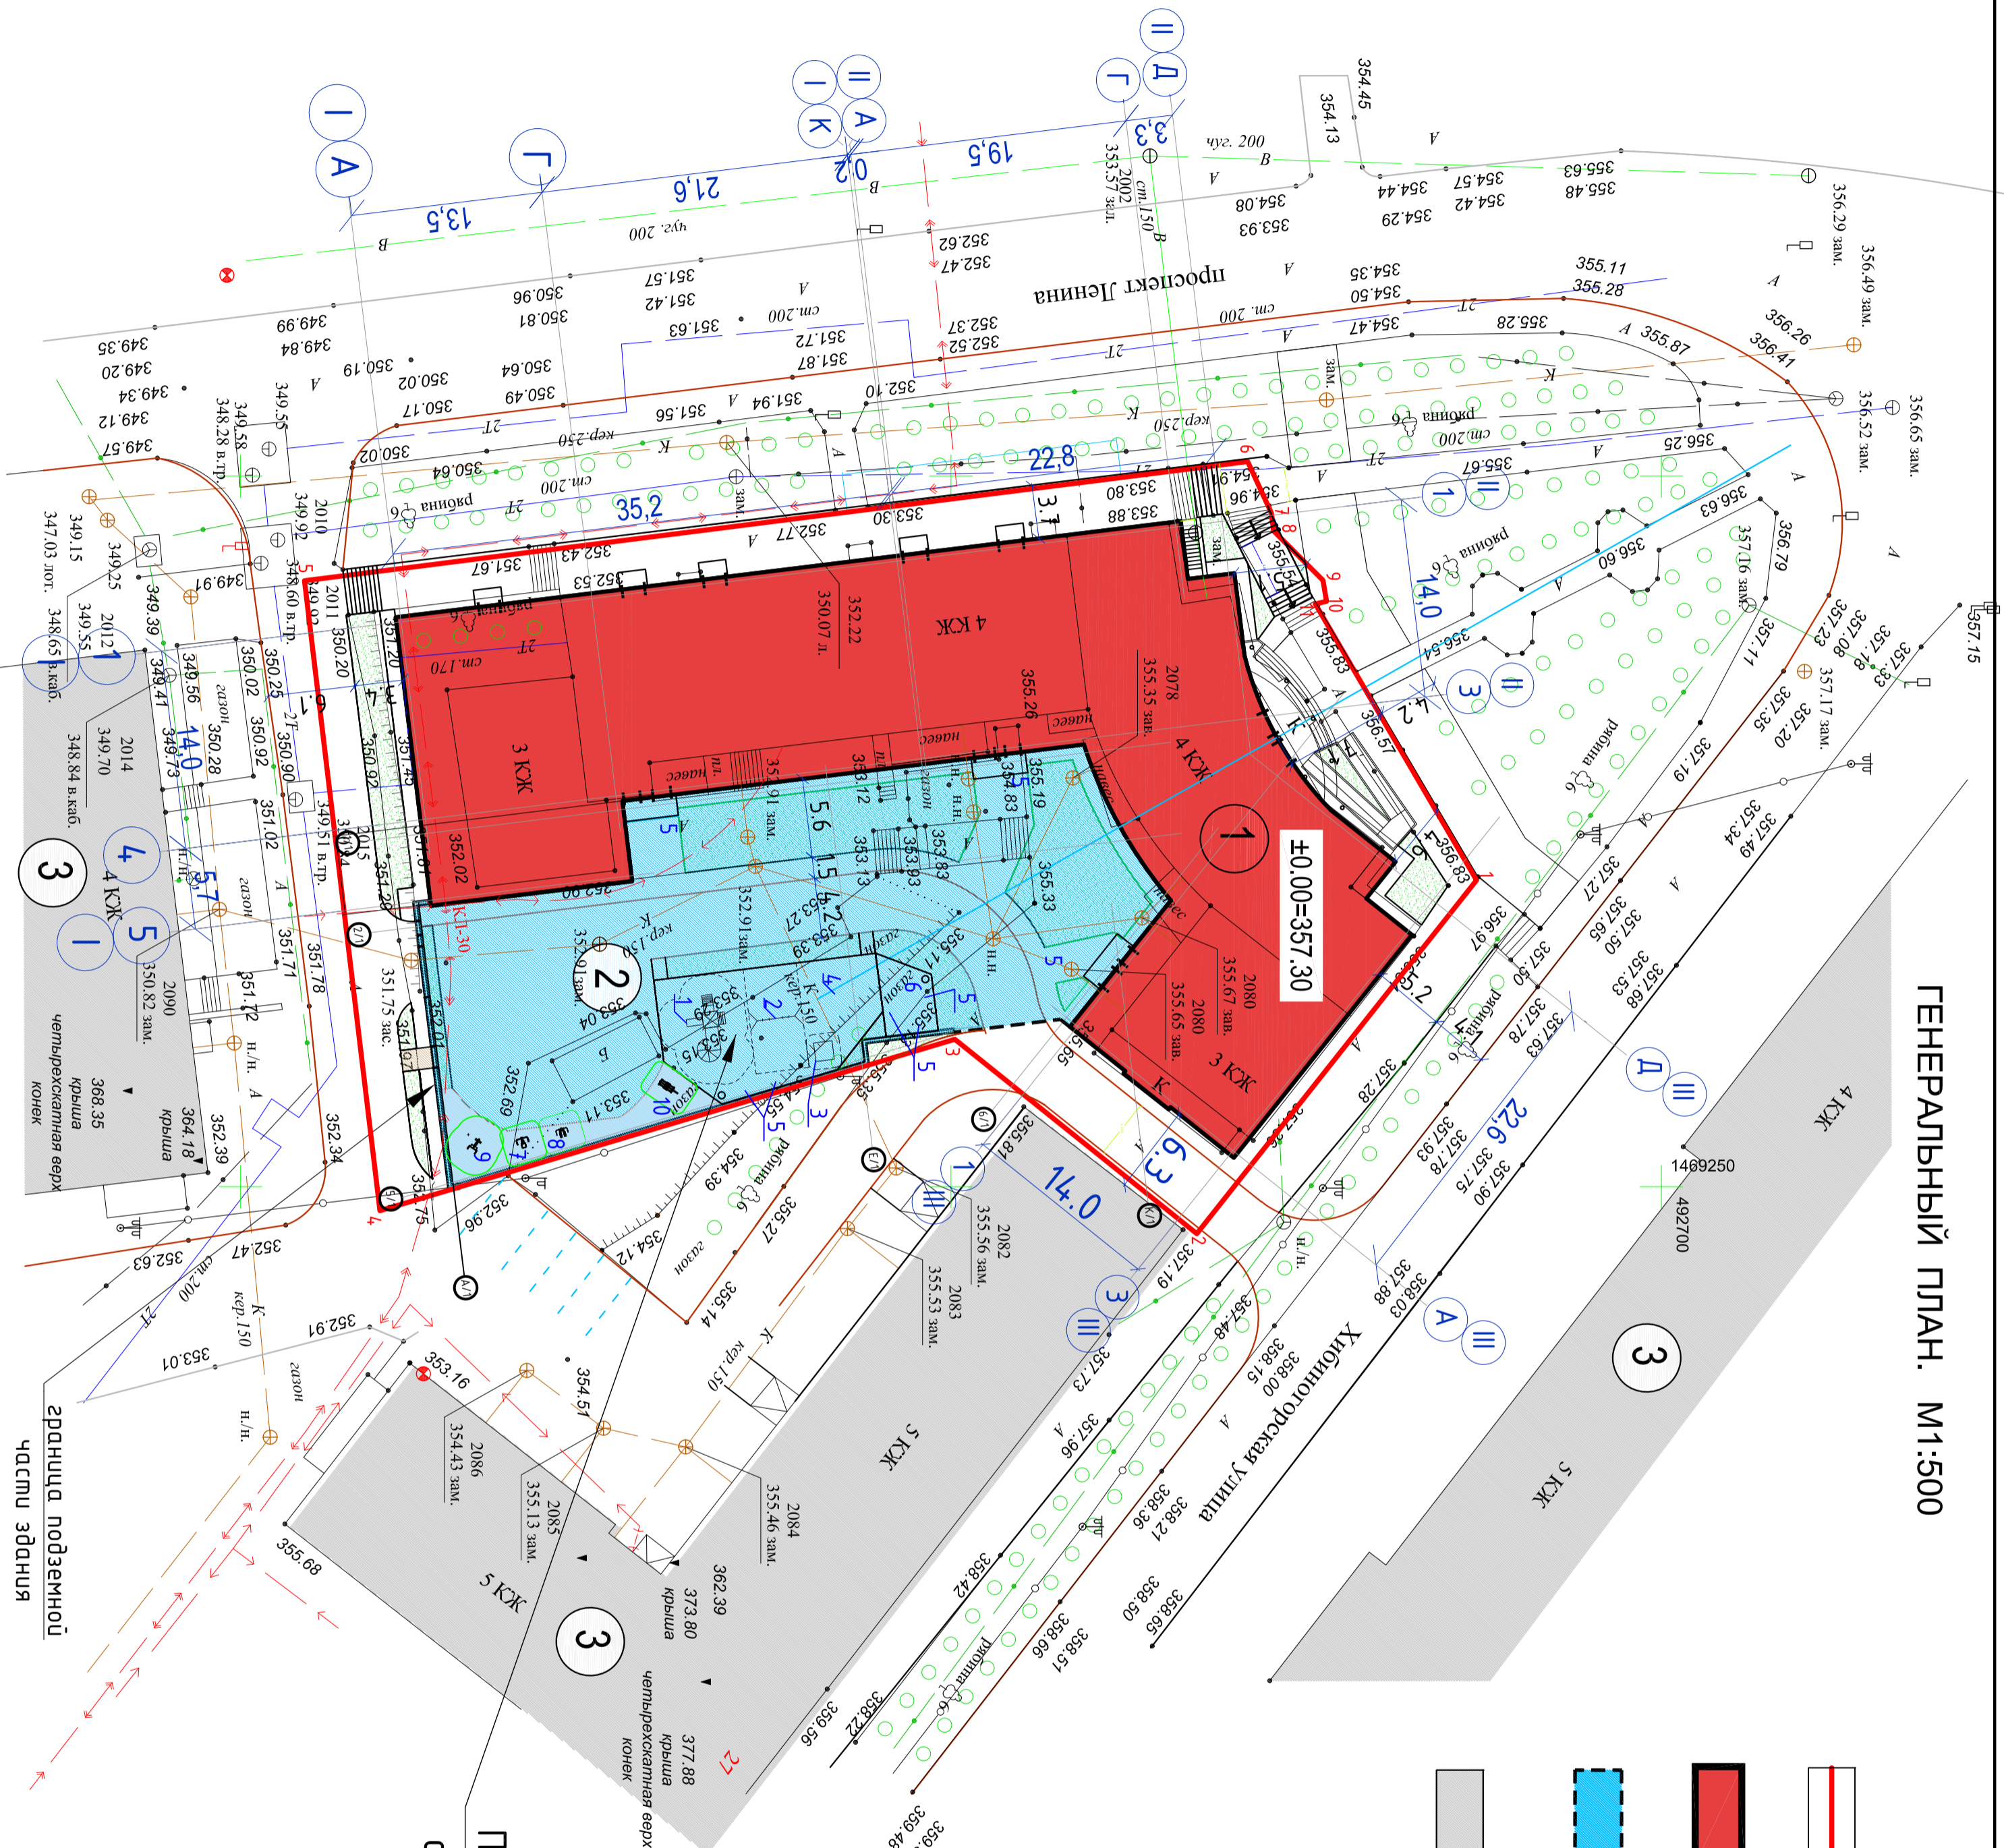

Проектируемая подземная автостоянка S=992,9 м2

граница подземной части здания