

ООО "ПРОЕКТ"

Дизайн-проект  
(эскизное решение)  
благоустройства общественных пространств на  
территории муниципального образования  
город Кировск  
с подведомственной территорией.

**Городская центральная площадь.**  
Мурманская область. г. Кировск.

Шифр: 12-18

2018 год

Ведомость рабочих чертежей основного комплекта

Лист	Наименование	Примечание
1	Общие данные	
2	Описание проектного решения.	
3	План благоустройства площади.	
4	Схема расположение видовых точек.	

Ведомость 3D – визуализаций интерьера.

Лист	Наименование	Примечание
1	Вид 1.	
2	Вид 2.	
3	Вид 3.	
4	Вид 4.	
5	Вид 5.	
6	Вид 6.	
7	Вид 7.	
8	Вид 8.	

1. Проект выполнен по заданию заказчика в соответствии с техническим заданием.  
2. Размеры со \* – для справки

Согласовано

Взам. инв. №

Подп. и дата

Инв. № подл.

12-18

Городская центральная площадь.

Изм.	Кол. уч.	Лист	№ док.	Подп.	Дата	Мурманская область. г. Кировск	Стадия	Лист	Листов
Разработал	Ермохина				10.18			ДП	1
Проверил	Ермохин				10.18				
Н.контр.	Ермохина				10.18	Общие данные	ООО "ПРОЕКТ"		

*Благоустройство центральной городской площади в муниципальном образовании город Кировск с подведомственной территорией Мурманской области.*

Цель проекта – реконструкция городской площади для создания пространства для проведения праздничных мероприятий и организации отдыха для жителей и гостей города разных возрастных групп.

Характеристика объекта благоустройства:

Площадь объекта – около 11570.00м<sup>2</sup>

Центральная городская площадь расположена в районе многоквартирных жилых домов №№ 5,7,9 по пр. Ленина и здания гостиницы «Северная», т.е. в историческом, культурном и деловом центре муниципального образования город Кировск с подведомственной территорией, который прекрасно сочетает в себе деловую активность, сферу развлечений и спокойную размеренную жизнь.

В непосредственной близости расположены торговый – развлекательный комплекс «Большой Вудьявр», помещения Центра детского творчества». Со стороны главного входа на площадь открывается вид на бульвар: пешеходную зону с лестницами, ведущую вдоль жилых домов к зданию Городского Дворца культуры города.

До настоящего времени архитектурный облик площади не менялся с момента застройки.

Планируемое благоустройство включает:


- демонтаж флаштокодов;
- устройство пешеходных дорожек (тротуаров) из тротуарных плит и других материалов, в зависимости от функциональных зон;
- установка малых архитектурных форм (скамеек, урн, металлических ограждений);
- устройство декоративного наружного освещения;
- озеленение, создание различных декоративных композиций из разного типа деревьев, цветущих кустарников, клумб;
- ремонт лестниц с учетом доступности для маломобильных групп населения;
- реконструкцию фонтанов.

*Ситуационный план.*




						12-18		
						Городская центральная площадь.		
Изм.	Кол.уч.	Лист	№ док.	Подп.	Дата	Мурманская область. г. Кировск		
Разработал		Ермохина			10.18			
Проверил		Ермохин			10.18	ДП	2	
Н.контр.		Ермохина			10.18	Описание проектного решения.		
						ООО "ПРОЕКТ"		

# План благоустройства площади. просп. Ленина

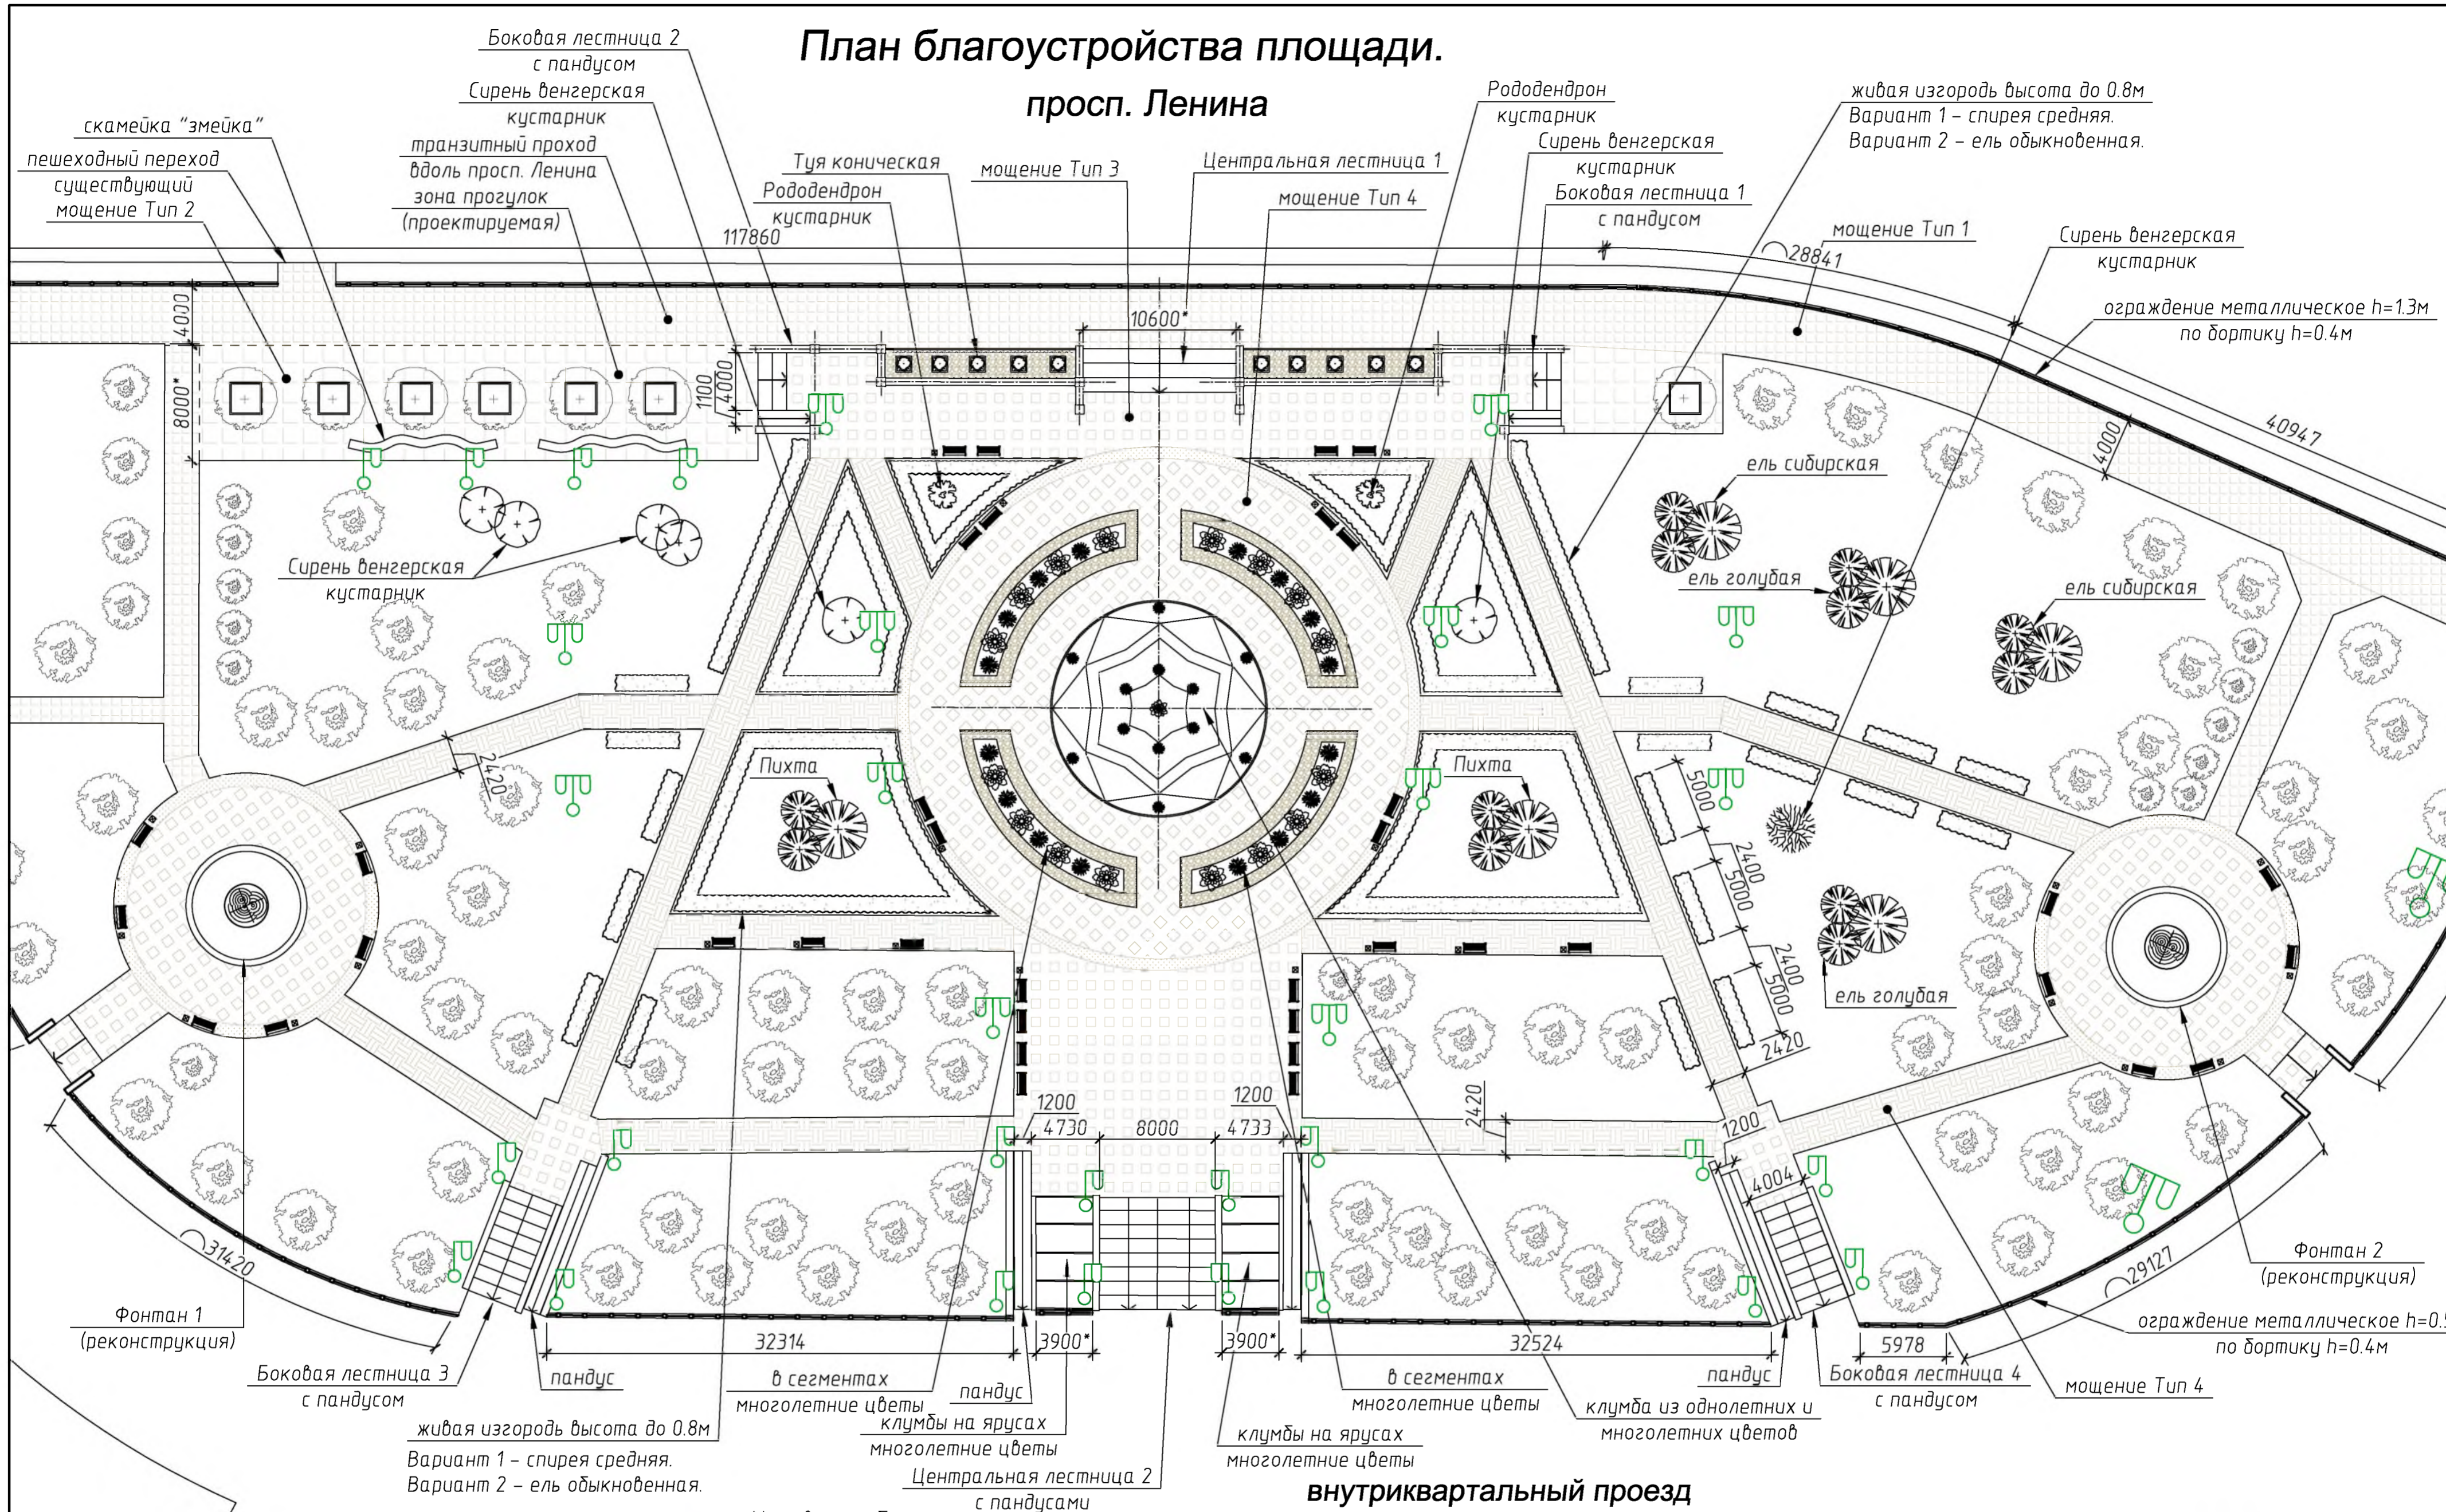

- Условные обозначения**
- Светильник торшерного типа однорожковый, высотой до 5.0м
  - Светильник трехрожковый, высотой от 8.0м.
  - Растения существующие
  - Растения новые
  - Тротуарная плитка. Мощение Тип 1
  - Тротуарная плитка. Мощение Тип 2
  - Тротуарная плитка. Мощение Тип 3
  - Тротуарная плитка. Мощение Тип 4
  - Скамейка
  - Урна

					12-18			
					Городская центральная площадь.			
Изм.	Кол. уч.	Лист	№ док.	Подп.	Дата	Мурманская область, г. Кировск		
Разработал		Ермохина			10.18			
Проверил		Ермохин			10.18			
Н.контр.		Ермохина			10.18	План благоустройства площади.		
						Стадия	Лист	Листов
						ДП	3	3
						ООО "ПРОЕКТ"		

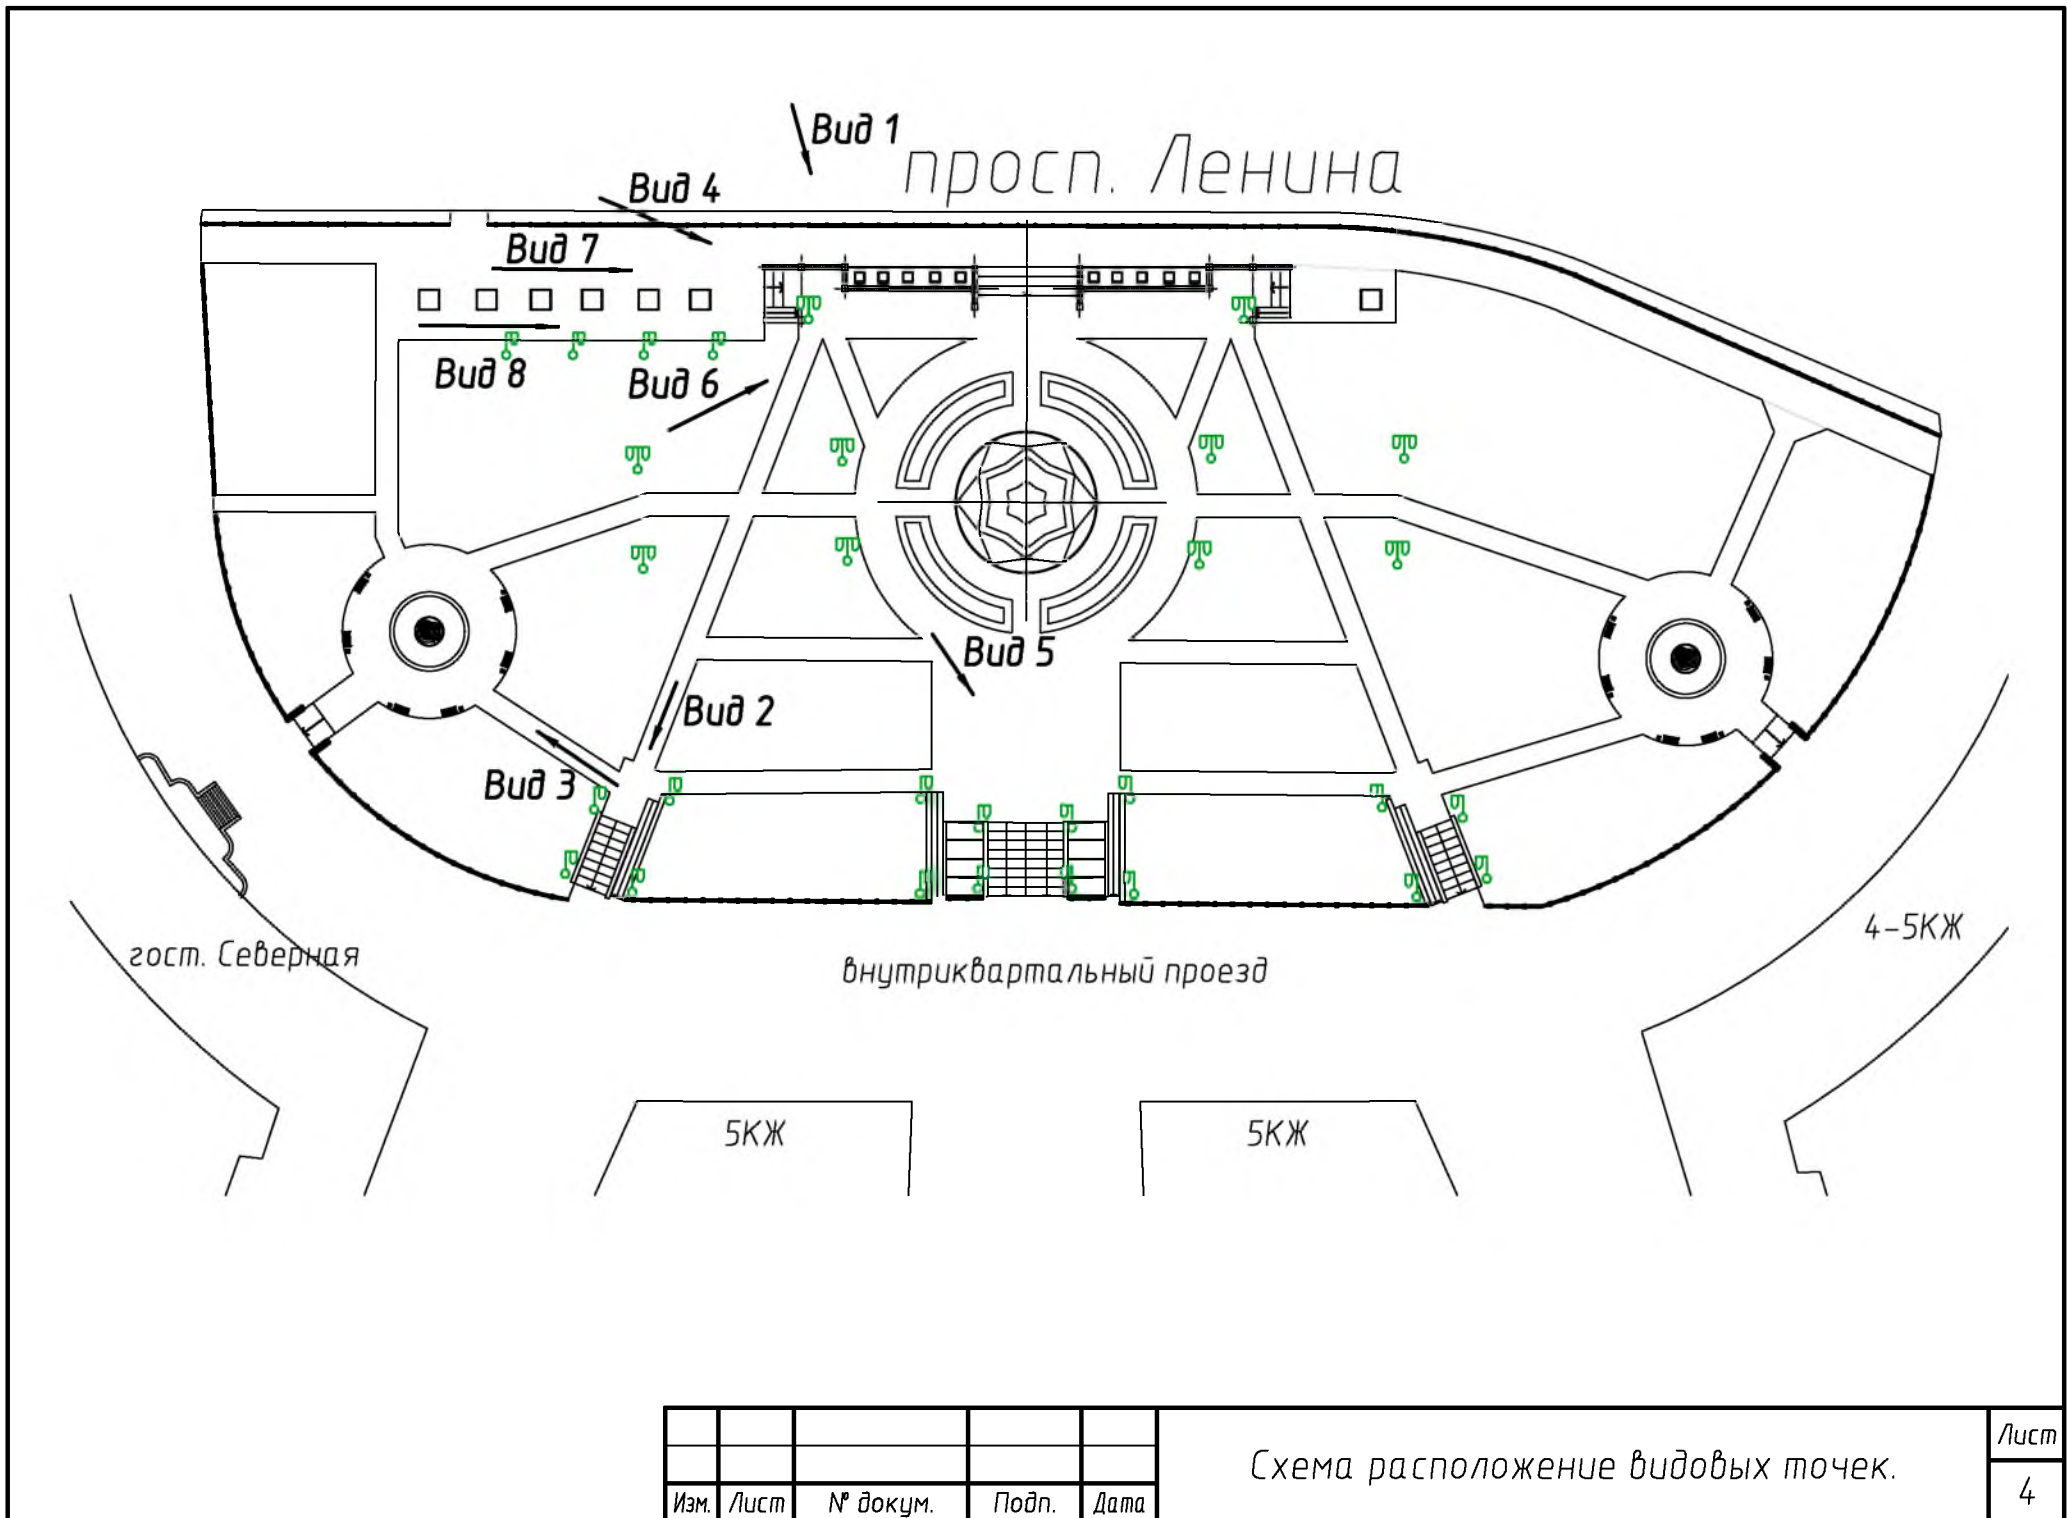

Изм.	Лист	№ докум.	Подп.	Дата


Схема расположение видовых точек.



Эскизное решение по разработке благоустройства  
центральной площади в г. Кировск.  
Вид 1 - общий вид.



Вид 2.  
Городская центральная площадь.  
г. Кировск.

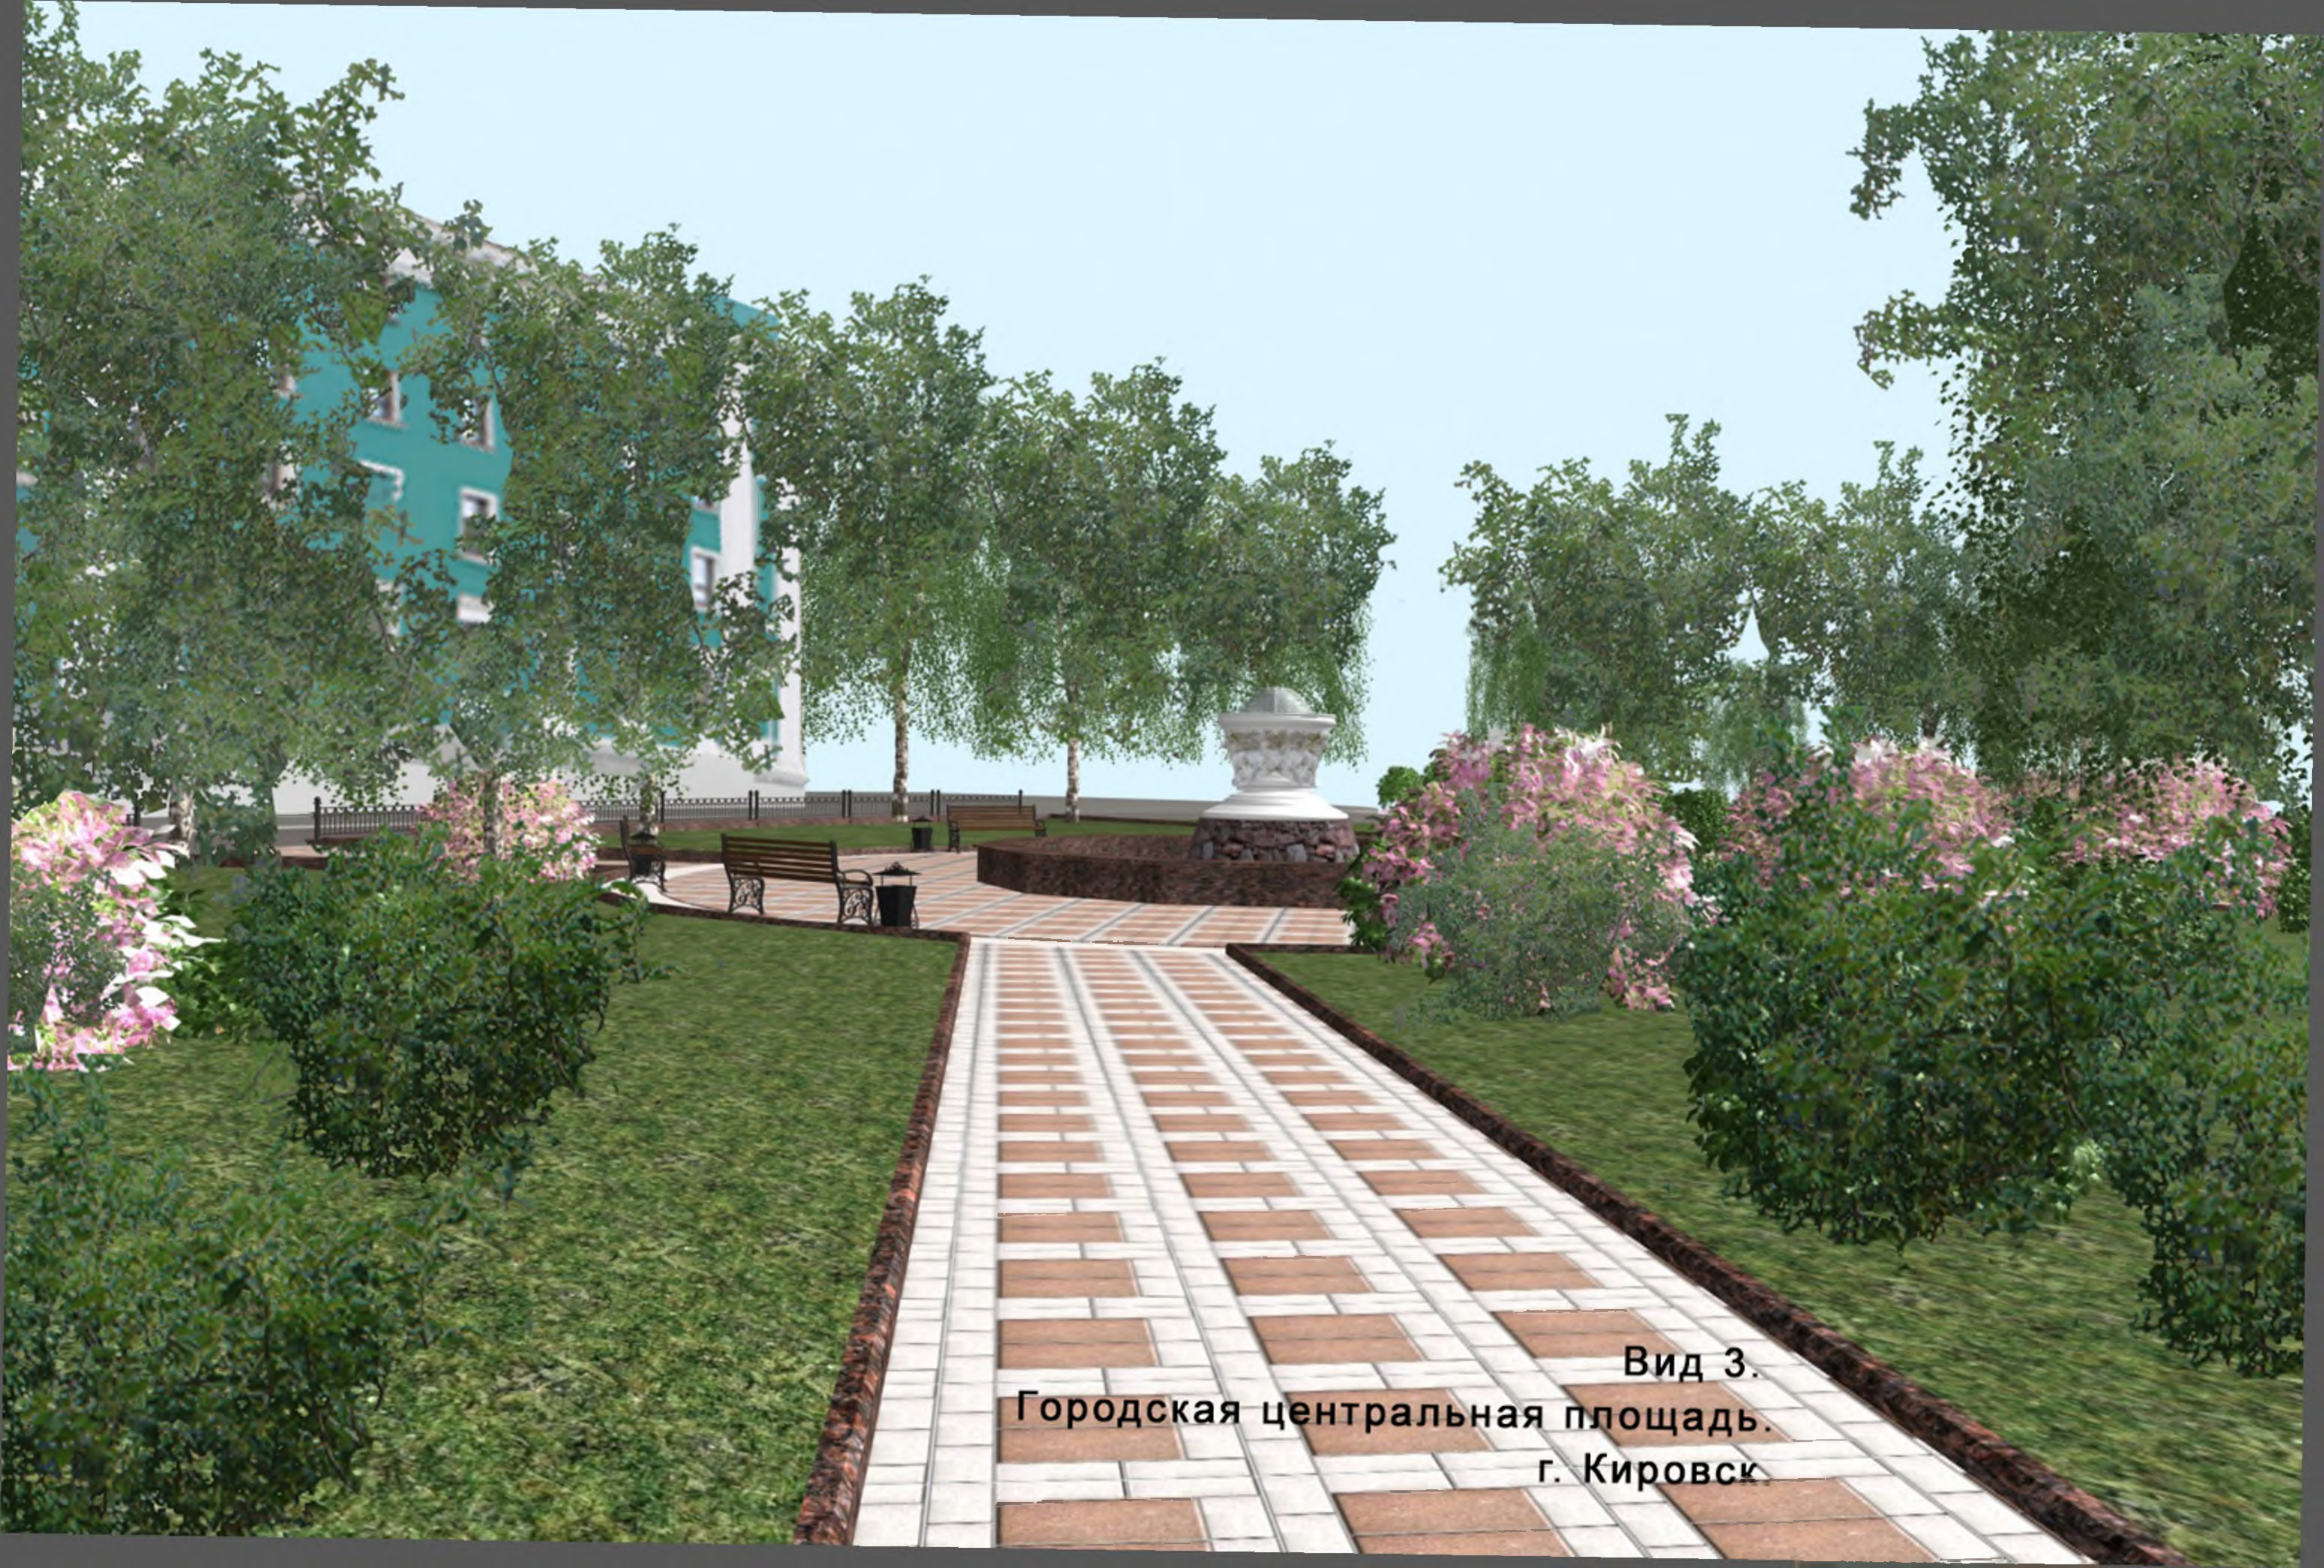

Вид 3.  
Городская центральная площадь.  
г. Кировск






Вид 4.  
Городская центральная площадь.  
г. Кировск.



Вид 5.  
Городская центральная площадь.  
г. Кировск.



Вид 6.  
Городская центральная площадь.  
г. Кировск.

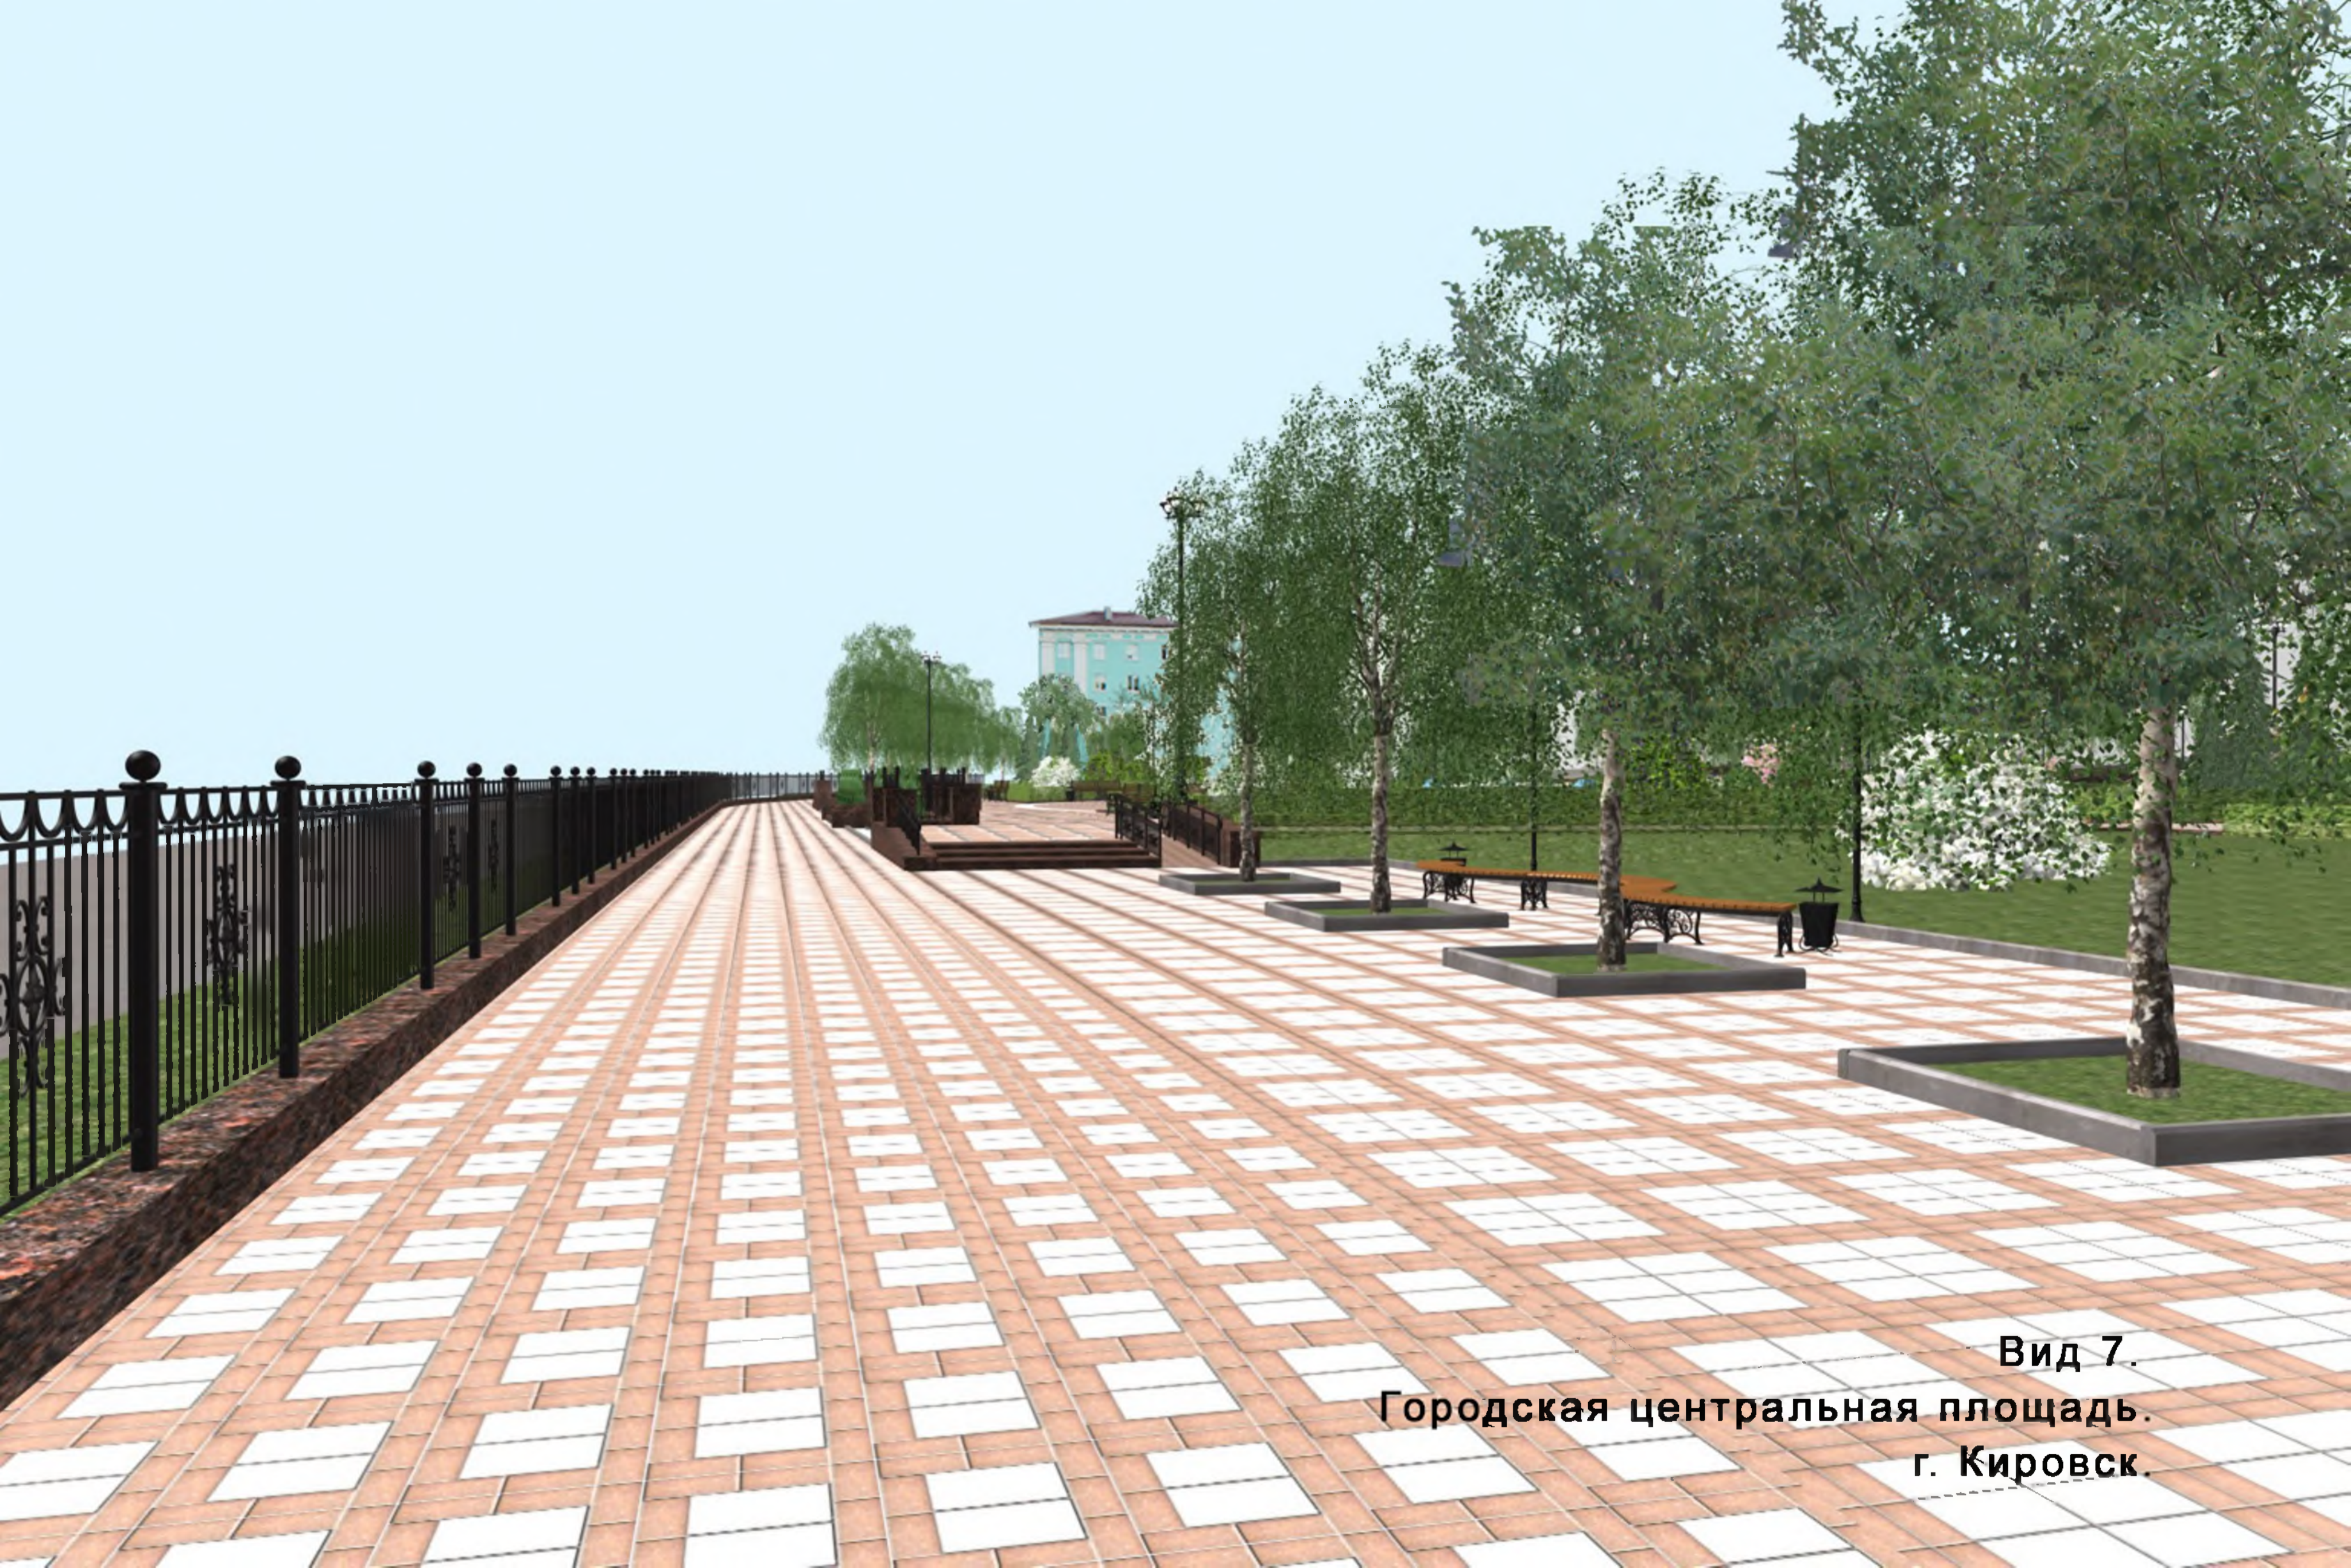

**Вид 7.**  
**Городская центральная площадь.**  
**г. Кировск.**



Вид 8.  
Городская центральная площадь.  
г. Кировск.