




М.Е. Михайлова

Приложение № 2
к распоряжению администрации
города Кировска
от 21.07.2017 № 722р

Схема перекрытия движения транспорта по
пр. Ленина с 00.00 час. до 24.00 час.
29.07.2017 года

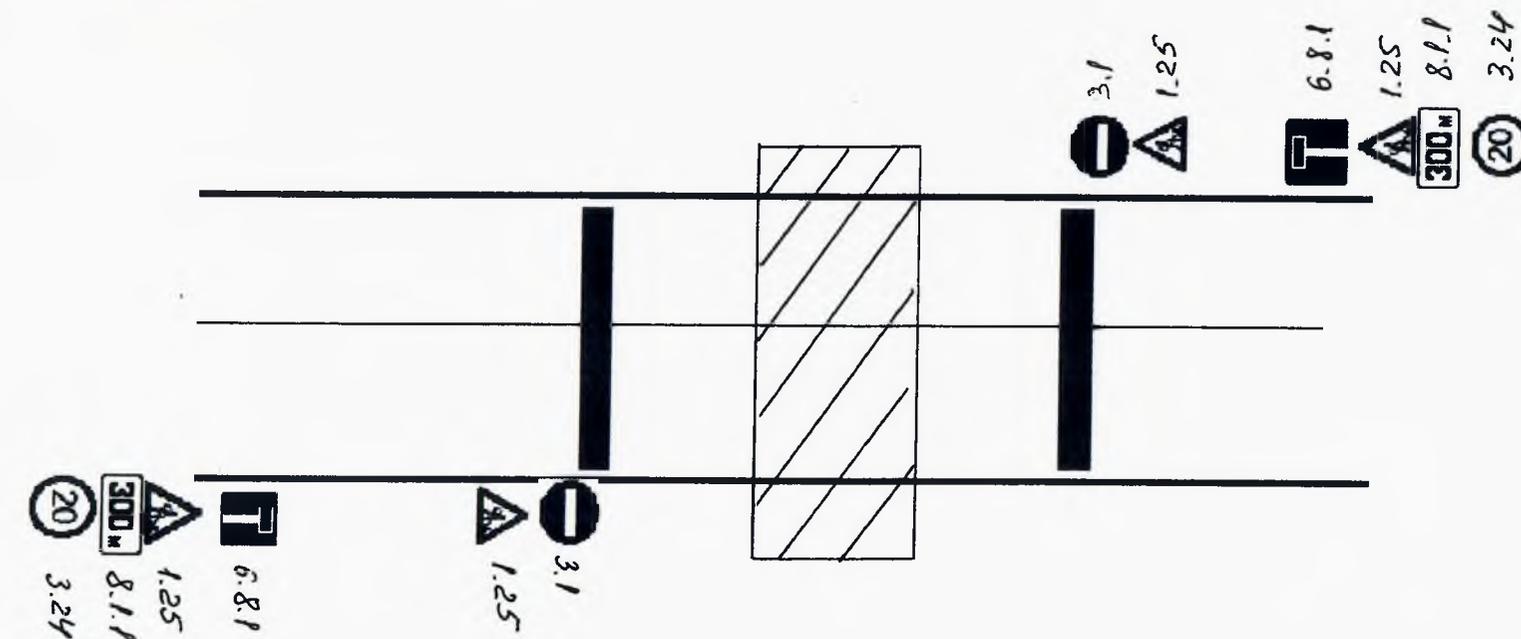

 место производства работ


Ответственное лицо:
главный инженер АО "ХТК"
Яншин Андрей Петрович
тел. 8 921 282 76 36




М.Е. Михайлова

Приложение № 1
к распоряжению администрации
города Кировска
от 21.07.2017 № 722р

Схема перекрытия движения транспорта по
одной полосе автодороги по пр. Ленина
с 08.00 час 25.07.2017 до 24.00 28.07.2017

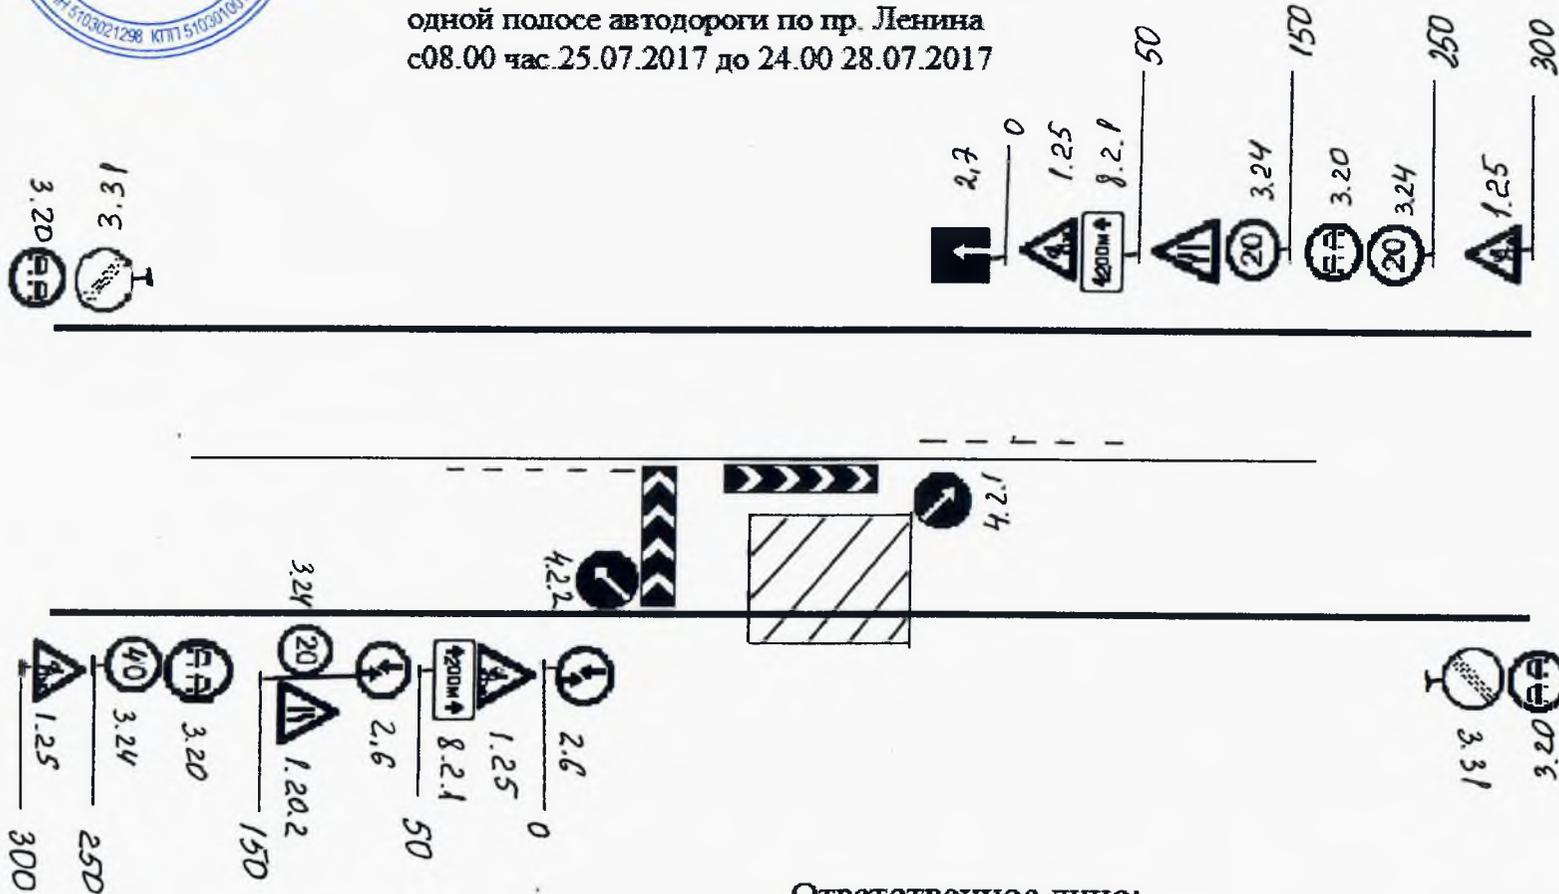

Ответственное лицо:
главный инженер АО "ХТК"
Яншин Андрей Петрович
тел. 8 921 282 76 36

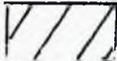 - место производства работ