


Инф. N подл. Подпись и дата. Взам. инф. N

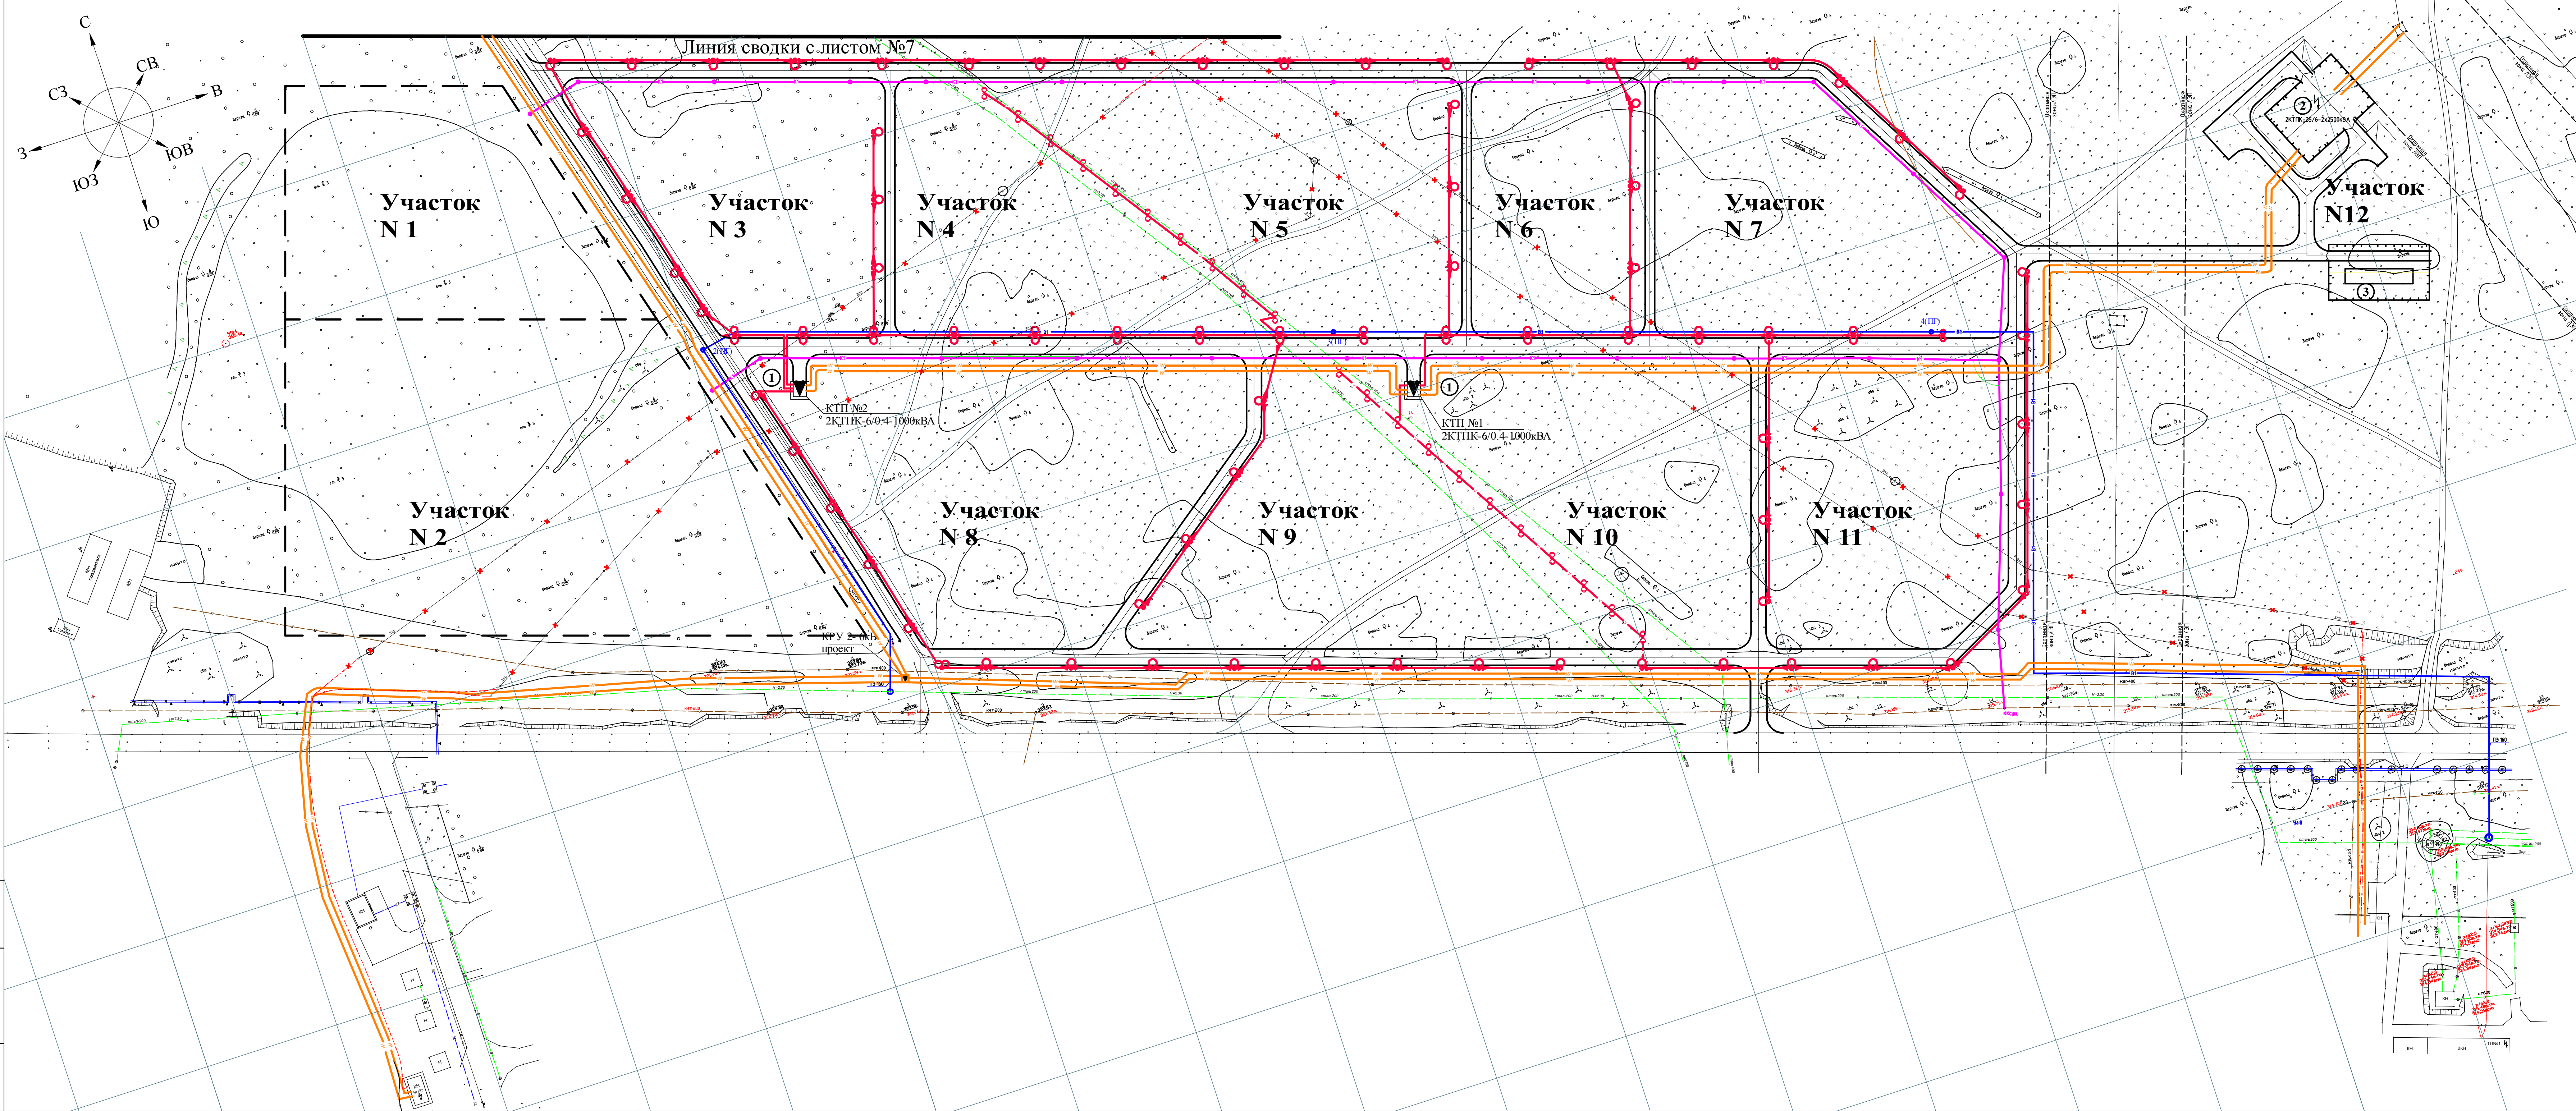

ЭКСПЛИКАЦИЯ ЗДАНИЙ И СООРУЖЕНИЙ

N на плане	Обозначение	Наименование	Кол-во
1	Проектируемый	Комплексная трансформаторная подстанция	2
2	Проектируемый	Понижающая комплексная трансформаторная подстанция	1
3	Проектируемый	Локальные очистные сооружения	1

Условные обозначения

Проект.	Сущест.	
		Трансформаторная подстанция, комплектное распределительное устройство 6кВ
		Кабель 10 кВ в земле
		ЛЭП-6кВ
		Опора наружного освещения с воздушной сетью
		Опора наружного освещения парковая с кабельной сетью
		ВЛ-35-110 кВ
		Теплосеть
		Водопровод
		Канализация бытовая
		Пожарный гидрант

1. Система водоотвода с автостоянок условно не показана.
2. Данный лист рассматривать совместно с листами NN 4, 5.

358-2-16.ГЧ					
Туристско-рекреационная зона в районе ул. Ботанический сад в г. Кировск.					
Изм.	Колуч.	Лист	№ок.	Подп.	Дата
Разработал	Судак	06.16			
Разработал	Ермохин	06.16			
Проверил	Исаков	06.16			
ГАП	Исаков	06.16			
Н.контроль	Джиг	06.16			
Утвердил	Лубанов	06.16			
Сводный план инженерных сетей М 1: 1000				Стация	Лист
				ПП	6
				ГРАЖДАНПРОЕКТ г. Апатиты	