


Лист № 1
Подпись и дата
Взам. инв. №

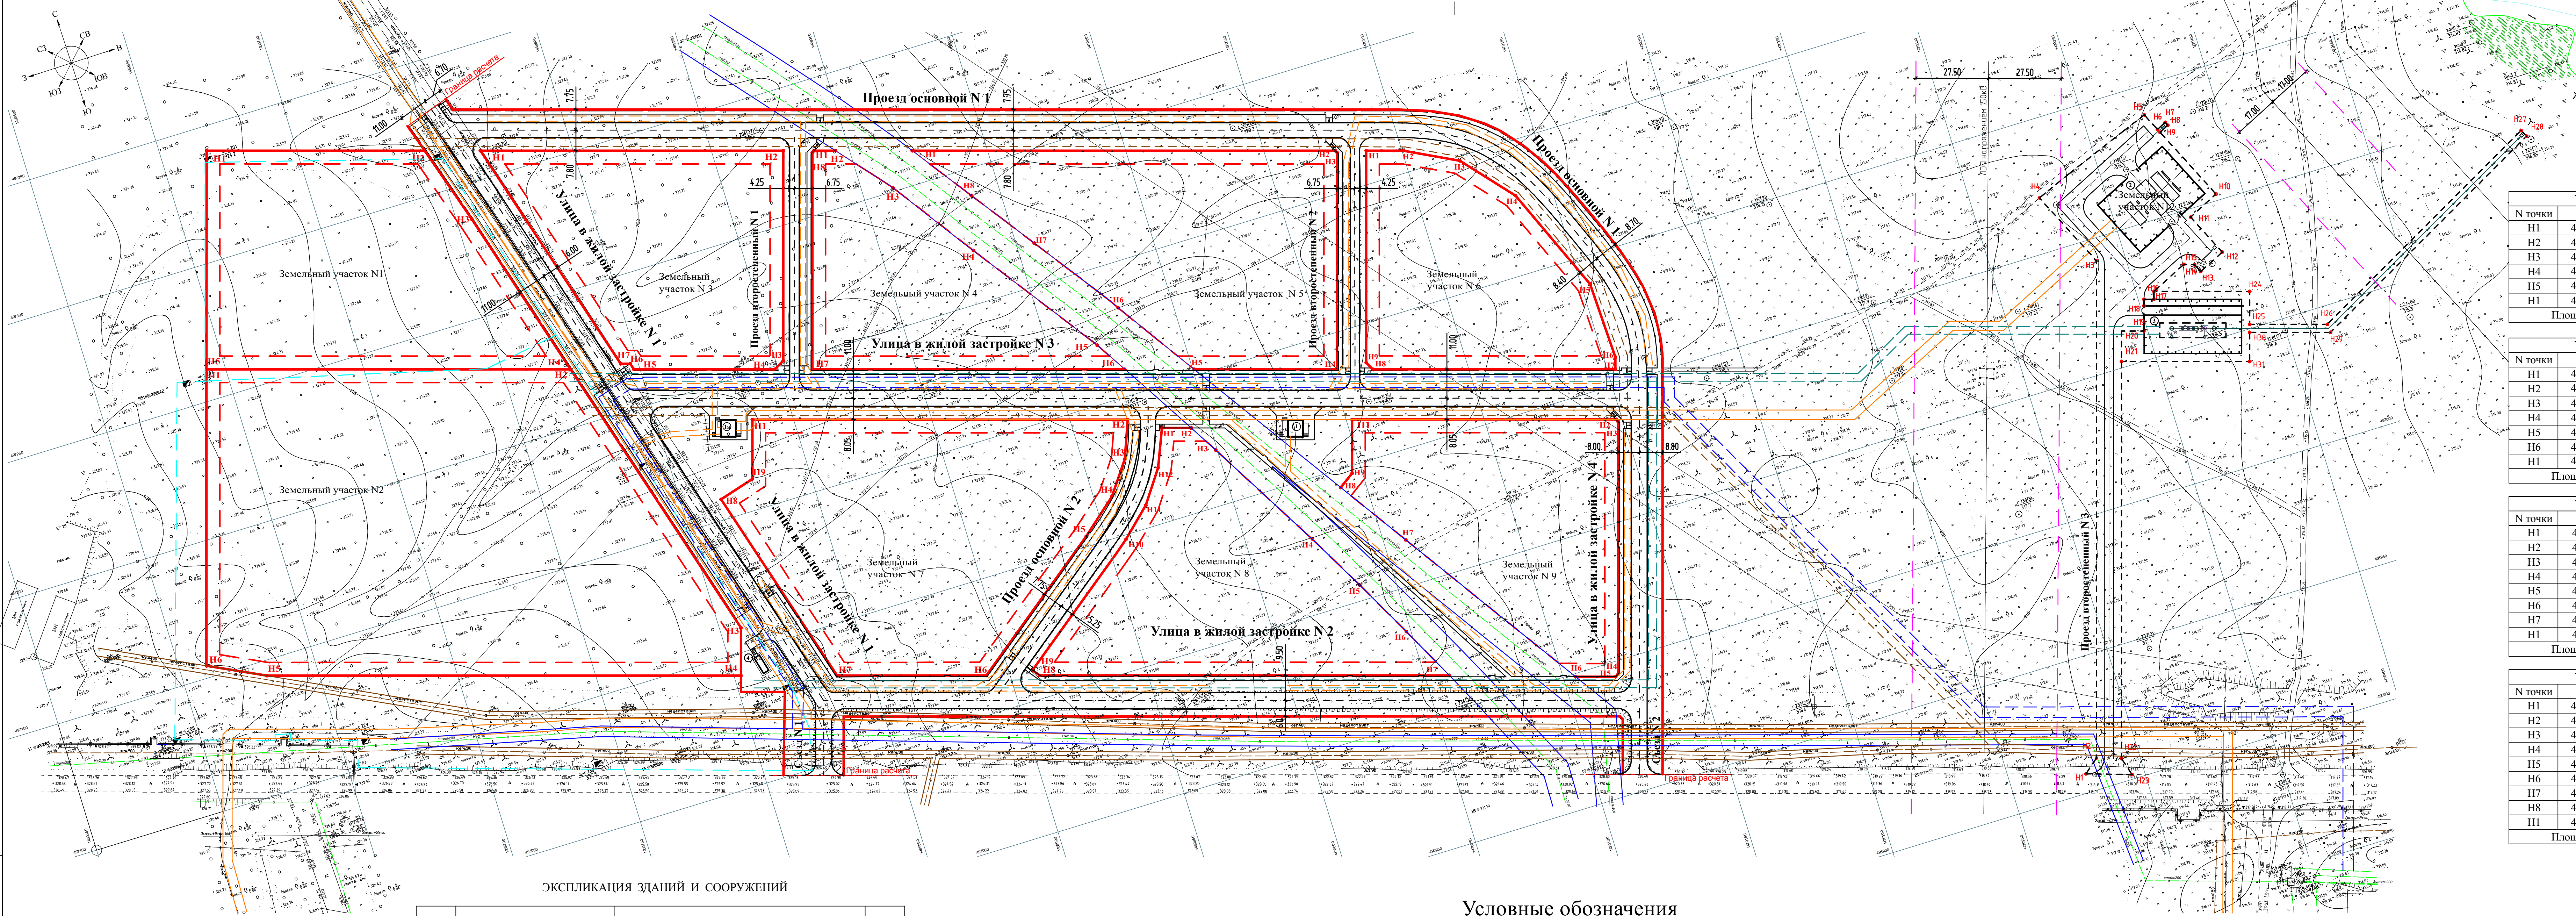

ЭКСПЛИКАЦИЯ ЗДАНИЙ И СООРУЖЕНИЙ

№ на плане	Обозначение	Наименование	Кол-во
1	Проектируемый	Комплектная трансформаторная подстанция	1
1а	Проектируемый	Комплектная трансформаторная подстанция	1
2	Проектируемый	Понижающая комплектная трансформаторная подстанция	1
3	Проектируемый	Локальные очистные сооружения	1
4	Проектируемое	Распределительное устройство №1	1
4А	Проектируемое	Распределительное устройство №2	1

Условные обозначения

- Красная линия

--- Линия застройки

— Исходная граница участков № 1, 2

Н1

Характерные поворотные точки красных линий
- Охранная зона - водопровода (сущ.)

--- Охранная зона - водопровода (проект.)

— Охранная зона - канализации бытовой (сущ.)

--- Охранная зона - канализации бытовой (проект.)
- Охранная зона - освещения (проект.)

— Охранная зона - кабель (проект.)

— Охранная зона - канализация дождевая (ливневая)(проект.)
- Охранная зона - ВЛ-35-110 кВ (сущ.)

--- Граница участка №12

1. Границы земельных участков совпадают с красными линиями.
2. Красные линии запроектированы на основании РДС 30-201-98 "Инструкция о порядке проектирования и установления красных линий в городах и других поселениях Российской Федерации", СНиП 2.07.01-89* "Градостроительство. Планировка и застройка городских и сельских поселений". Рекомендуем земельные участки № 1, 2 привести в соответствие с запроектированными красными линиями.

ВЕДОМОСТИ КООРДИНАТ ПОВОРОТНЫХ ТОЧЕК ЗЕМЕЛЬНЫХ УЧАСТКОВ

Участок N5			Участок N9		
№ точки	X	Y	№ точки	X	Y
H1	497262.71	1469922.75	H1	497116.66	1470052.15
H2	497215.83	1470075.85	H2	497087.38	1470147.79
H3	497214.95	1470076.31	H3	497086.50	1470148.25
H4	497136.53	1470052.30	H4	496994.98	1470120.23
H5	497152.37	1470000.53	H5	496994.39	1470119.08
H6	497183.03	1469979.88	H6	496998.83	1470104.57
H7	497215.72	1469956.66	H7	497067.15	1470058.28
H8	497239.99	1469939.14	H8	497093.37	1470040.51
H1	497262.71	1469922.75	H9	497097.22	1470046.20
Площадь - 8829.53 м. кв.			H1	497116.66	1470052.15
			Площадь - 6936.27 м. кв.		

Участок N6		
№ точки	X	Y
H1	497212.40	1470087.03
H2	497208.27	1470100.51
H3	497198.37	1470119.83
H4	497179.53	1470136.18
H5	497139.26	1470153.34
H6	497110.11	1470154.43
H7	497105.68	1470153.08
H8	497132.58	1470065.20
H9	497135.70	1470063.54
H1	497212.40	1470087.03
Площадь - 5974.45 м. кв.		

Участок N7		
№ точки	X	Y
H1	497183.12	1469835.06
H2	497141.52	1469970.93
H3	497127.54	1469965.50
H4	497115.43	1469956.66
H5	497103.85	1469942.99
H6	497064.57	1469891.42
H7	497081.09	1469837.42
H8	497157.70	1469814.94
H9	497161.67	1469828.49
H1	497183.12	1469835.06
Площадь - 11088.57 м. кв.		

Участок N8		
№ точки	X	Y
H1	497134.67	1469982.37
H2	497131.42	1469993.00
H3	497120.77	1469999.41
H4	497077.85	1470024.56
H5	497055.94	1470036.61
H6	497033.93	1470048.31
H7	497013.29	1470059.02
H8	497058.63	1469910.81
H9	497061.39	1469908.71
H10	497098.33	1469957.03
H11	497108.54	1469968.03
H12	497120.81	1469976.65
H1	497134.67	1469982.37
Площадь - 7 559.37 м. кв.		

Участок N1		
№ точки	X	Y
H1	497340.94	1469667.30
H2	497316.75	1469746.56
H3	497286.81	1469755.67
H4	497221.46	1469774.85
H5	497261.81	1469643.06
H1	497340.94	1469667.30
Площадь - 9140.49 м. кв.		

Участок N2		
№ точки	X	Y
H1	497261.81	1469643.06
H2	497221.46	1469774.85
H3	497109.03	1469807.86
H4	497091.75	1469802.57
H5	497144.24	1469630.99
H6	497154.52	1469610.21
H1	497261.81	1469643.06
Площадь - 20470.12 м. кв.		

Участок N3		
№ точки	X	Y
H1	497310.59	1469766.41
H2	497277.01	1469876.06
H3	497201.00	1469852.78
H4	497198.85	1469848.73
H5	497214.45	1469797.76
H6	497216.89	1469797.04
H7	497217.94	1469793.60
H1	497310.59	1469766.41
Площадь - 7219.49 м. кв.		

Участок N4		
№ точки	X	Y
H1	497273.58	1469887.25
H2	497271.22	1469894.96
H3	497251.46	1469911.65
H4	497219.81	1469933.82
H5	497171.85	1469968.16
H6	497160.05	1469975.47
H7	497194.68	1469862.35
H8	497273.12	1469886.38
H1	497273.58	1469887.25
Площадь - 5 419.10 м. кв.		

Участок N12		
№ точки	X	Y
H1	496907.11	1470278.57
H2	496911.69	1470284.11
H3	497091.58	1470339.20
H4	497120.67	1470325.52
H5	497139.07	1470372.69
H6	497132.38	1470375.84
H7	497134.07	1470379.43
H8	497132.71	1470380.06
H9	497131.02	1470376.48
H10	497102.49	1470389.88
H11	497096.96	1470378.11
H12	497080.81	1470385.71
H13	497076.13	1470375.75
H14	497079.26	1470374.28
H15	497080.64	1470370.45
H16	497074.14	1470356.65
H17	497071.29	1470355.77
H18	497072.41	1470352.11
H19	497060.93	1470348.59
H20	497063.40	1470340.51
H21	497052.41	1470337.14
H22	496908.67	1470293.12
H23	496901.76	1470295.13
H24	497063.54	1470391.27
H25	497051.58	1470387.63
H26	497042.99	1470415.70
H27	497091.66	1470507.36
H28	497089.01	1470508.76
H29	497039.75	1470416.01
H30	497048.72	1470386.73
H31	497038.20	1470383.51
H1	496907.11	1470278.57
Площадь - 6117.02 м. кв.		

						358-3-16-ГЧ			
						Туристско-рекреационная зона в районе ул. Ботанический сад в г. Кировск.			
Изм.	Колуч.	Лист	Ндк.	Подп.	Дата		Студия	Лист	Листов
Разработал	Пяттеева				10.16	Разбивочный чертеж красных линий и границ земельных участков М 1:1000	ГРАЖДАНТРОИСТ г. Апатиты	ПП	5
Проверил	Исаков				10.16				
ГАП	Исаков				10.16				
Н.Контроль	Джик				10.16				
Утвердил	Лубанов				10.16				